


Deiliskipulagstillaga - mkv. 1:1000

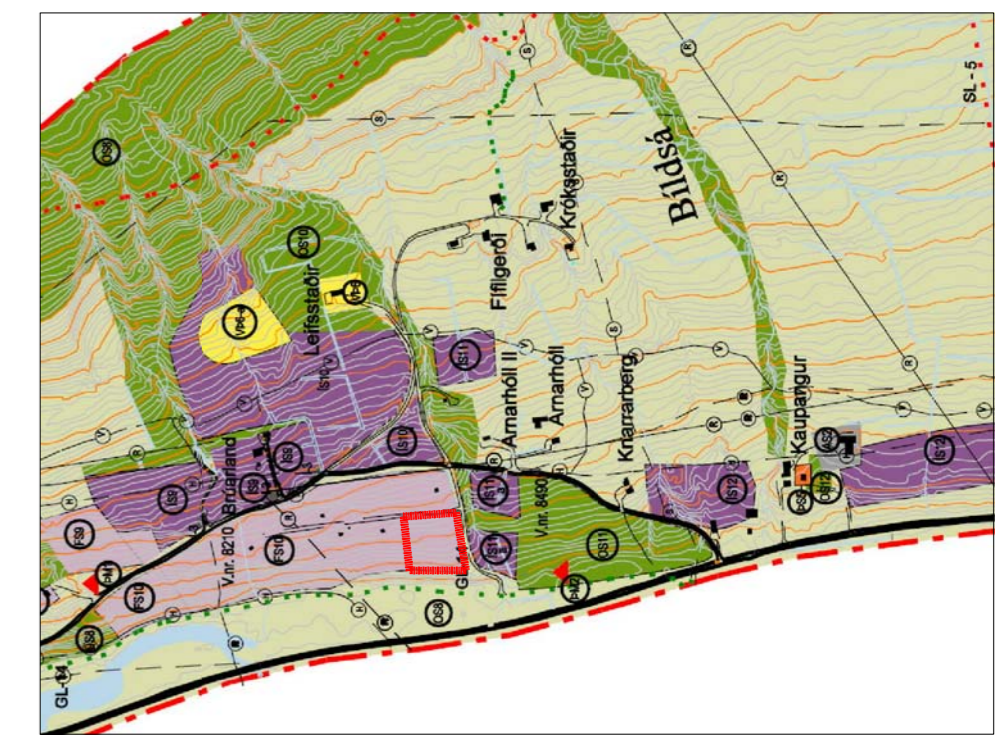

Aðalskipulag Eyjafjarðarsveitar 2005 - 2025

Deiliskipulagstillaga þessi sem auglýst hefur verið samkvæmt 1. mgr. 26. gr. skipulagslaga nr. 73/1997, frá _____ 2010. Athugasemdafrestur var til _____ 2010. var samþykkt í skipulagsnefnd Eyjafjarðarsveitar þann _____ 2011 og sveitastjórn Eyjafjarðarsveit _____ 2011.

Sveitarstjórnin í Eyjafjarðarsveit

Deiliskipulagið öðlast gildi við auglýsingu um samþykkt þess í B-deild Stjórnartíðinda _____ 2011.

- Skýringar**
- - - Skipulagsmörk
 - 2 m hæðarlínur
 - 10 m hæðarlínur
 - Frístundasvæði
 - Húsagötur-þjóðvegur
 - Byggingarreitur
 - Núverandi byggingar
 - Afmörkun lóða
 - ① Lóðanúmer
 - F: Flatarmál lóða
 - Frístunda- hús
 - Hámarksæmishæð frá útvegg
 - Rotþró
 - ↔ Umferðartenging lóða
 - Kvöð um 2 bílastæði innan lóðar
- | | | |
|-----|--------|--|
| F | 3.08,0 | Mesta vegg hæð 1. hæð/ mesta vegg hæð 2. hæðir |
| 2.5 | 200 | Hámarksæmishæð frá útvegg |
| | | Hámarksstærð |


Deiliskipulagsupprætti þessum fylgir greinargerð dags. nóvember 2010.

FRÍSTUNDASVÆÐI Í LANDI ARNARHOLTS EYJAFJARÐASVEIT

verk: teiknað: ÁH kvarði: 1:1000, 1:500 í A2
 efni: DEILISKIPULAGSTILLAGA. 1
 dags: 30.04.2010 a:11.05.2010 b:19.07.2010 c:15.10.2010 d:12.11.2010 e:24.11.2010 f:09.08.2011 g:

form

ÁRNI ÁRNASON húsgagna- og innanhússarkitekt FfH
 ÁGÚST HAFSTEINSSON arkitekt FAL

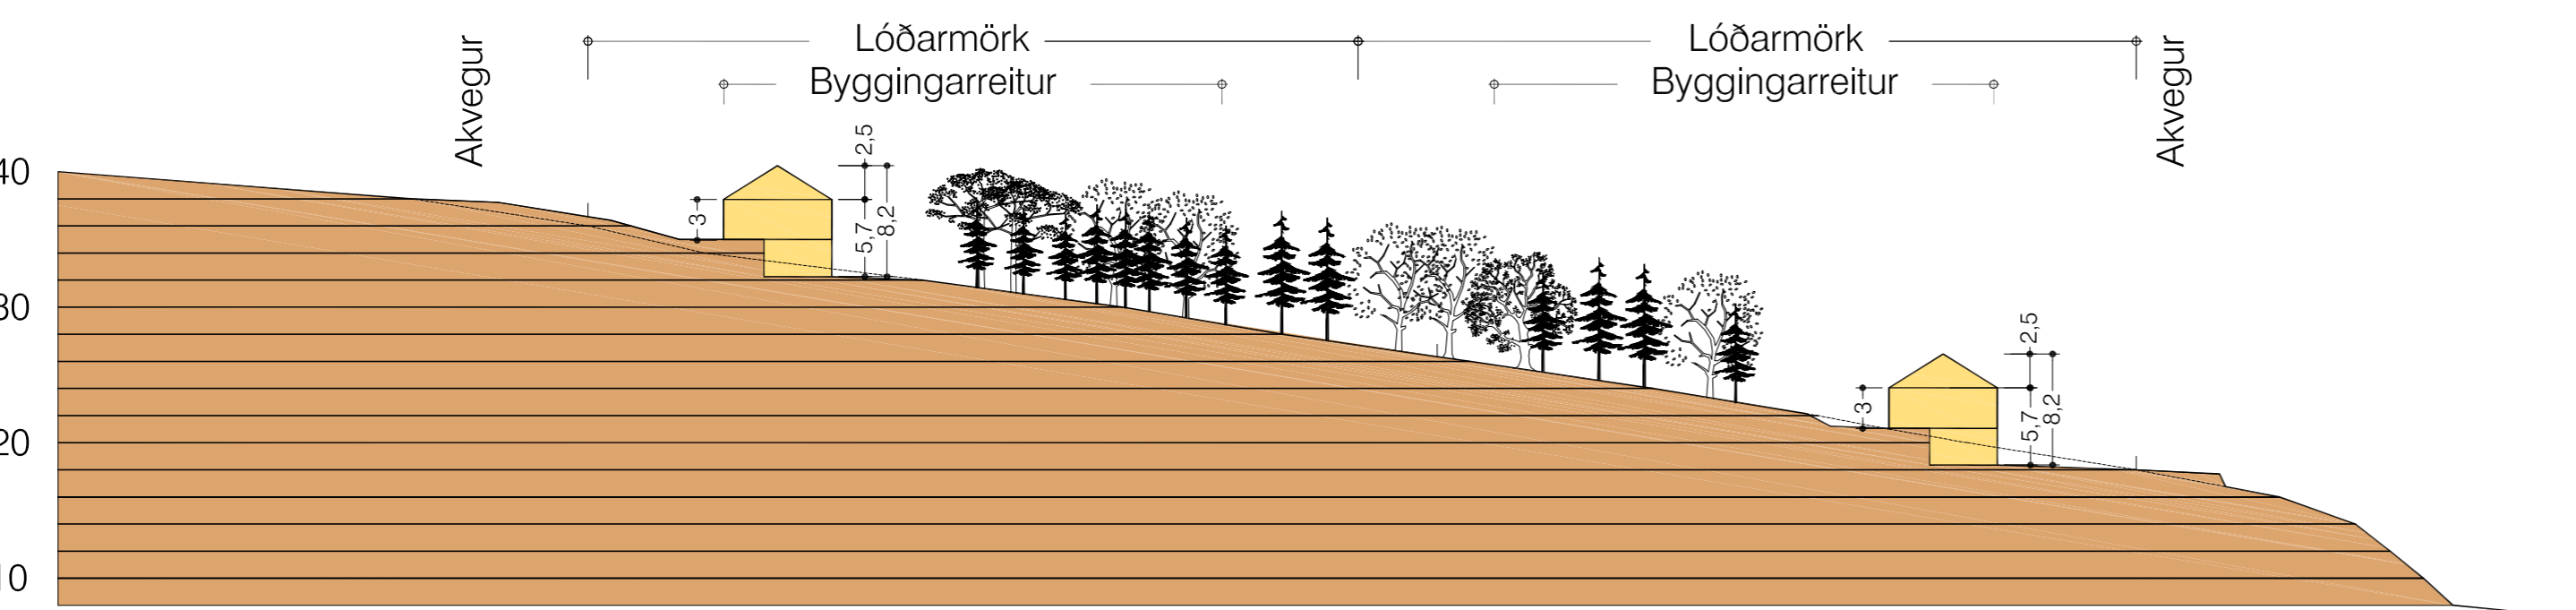

Snið A-A - mkv. 1:500