




DEILISKIPULAG 1:5000 (A2)

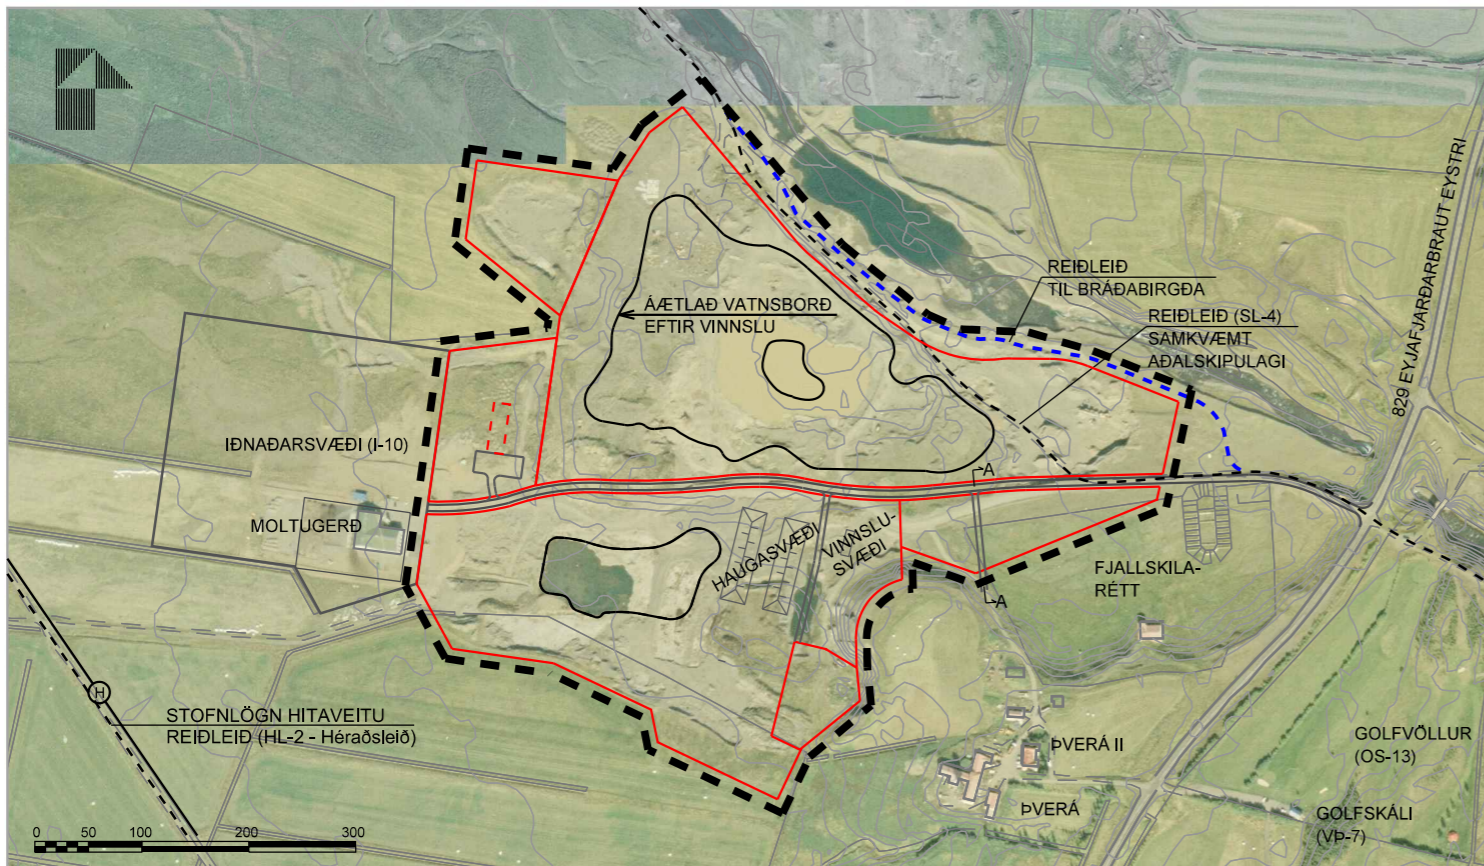


SKÝRINGARUPPDRAÐTUR 1:5000 (A2)

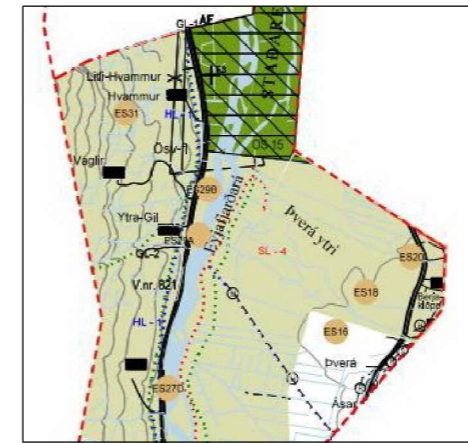

Aðalskipulags Eyjafjarðarsveitar 2005-2025. Sveitarfélagsuppdráttur samkvæmt breytingu skipulags frá 5/9 2011.

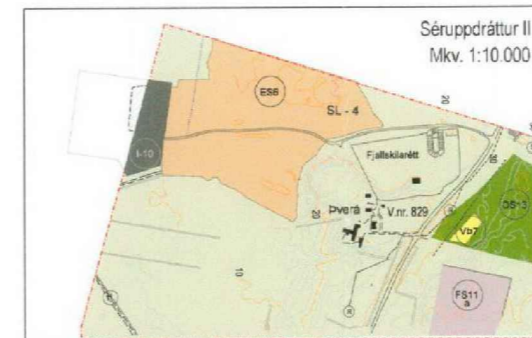

Aðalskipulags Eyjafjarðarsveitar 2005-2025. Hluti séruppdráttar fyrir Staðarsveit samkvæmt breytingu skipulags frá 2008.

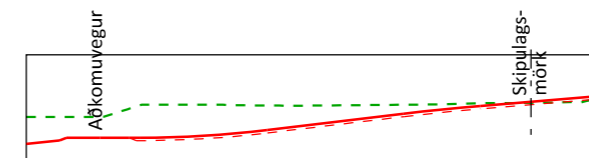

Snið A - A 1:1000

SKÝRINGAR:

Hæðarlínur 5 m millibil
(VP-7) Texti í sviga vísar til aðalskipulags

Byggingarreitir

Áætlað vatnsyfirborð

Skipulagsmörk

Athafnasvæði

Iðnaðarsvæði

Efnistaka

Möguleg efnistaka eftir að efnistöku er lokið á öðrum svæðum


Vegur

Landbúnaðarsvæði

ÞVERÁRNÁMA EYJAFJARÐARSVEIT DEILISKIPULAG TILLAGA MARS 2014

Greinargerð: Skilmálar, umhverfisskýrsla ásamt vinnslu- og frágangsaætlun koma fram í greinargerð sem fylgir uppdrátti þessum.

Kortagrunnur: Hnit hf 1994 og Loftmyndir ehf 2005/2009. Hnitakerfi: Ísnet 93.

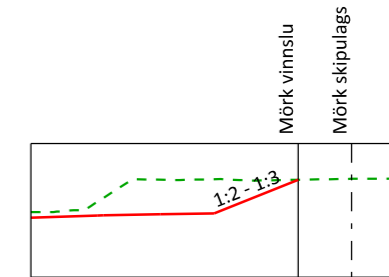

Kennisnið 1:1000 Fláar að óhreifðu landi og eldri vinnslusvæðum.

Hnitaskrá:

Nafn	X-hnit	Y-hnit
P1	543916.394	569144.762
P2	544048.401	569125.922
P3	543994.146	568999.742
P4	543905.852	569070.928
P5	543890.969	568966.687
P6	543991.135	568978.928
P7	543971.165	568840.859
P8	543870.891	568826.046
P9	543932.480	568918.695
P10	543947.330	568916.576
P11	543940.690	568870.047
P12	543925.840	568872.166
P13	544213.554	568694.862
P14	544242.686	568687.696
P15	544271.561	568670.306
P16	544274.666	568639.465
P17	544219.479	568593.348
P18	544191.817	568606.490

Samþykktir

Auglýsing um gildistöku deiliskipulagsins var birt í B-deild Stjórnartíðinda

þann _____ 2014

Deiliskipulag þetta, sem auglýst hefur verið samkvæmt 41. grein Skipulagslaga nr. 123/2010 var samþykkt í

Skipulags- og umhverfisnefnd:

þann _____ 2014

Sveitarstjórn:

þann _____ 2014

Tillagan var auglýst frá _____ 2014

með athugasemdafresti til _____ 2014

(undirskrift)

ÞVERÁRNÁMA EYJAFJARÐARSVEIT

DEILISKIPULAG - TILLAGA



Verkfæðistofa Norðurlands ehf
Höfðabót 4 600 Akureyri
Sími 412 6700 www.vn.is

M (A2): 1:5000	Hannað Bergur Steingrímsson 231054-3599	Teknað LGB/ BSt	Samþ. Samp.	Dags. Mars 2014	Nr. 1028-00-0102
-------------------	---	-----------------------	----------------	--------------------	---------------------