





Deiliskipulagstillaga - mkv. 1:1000

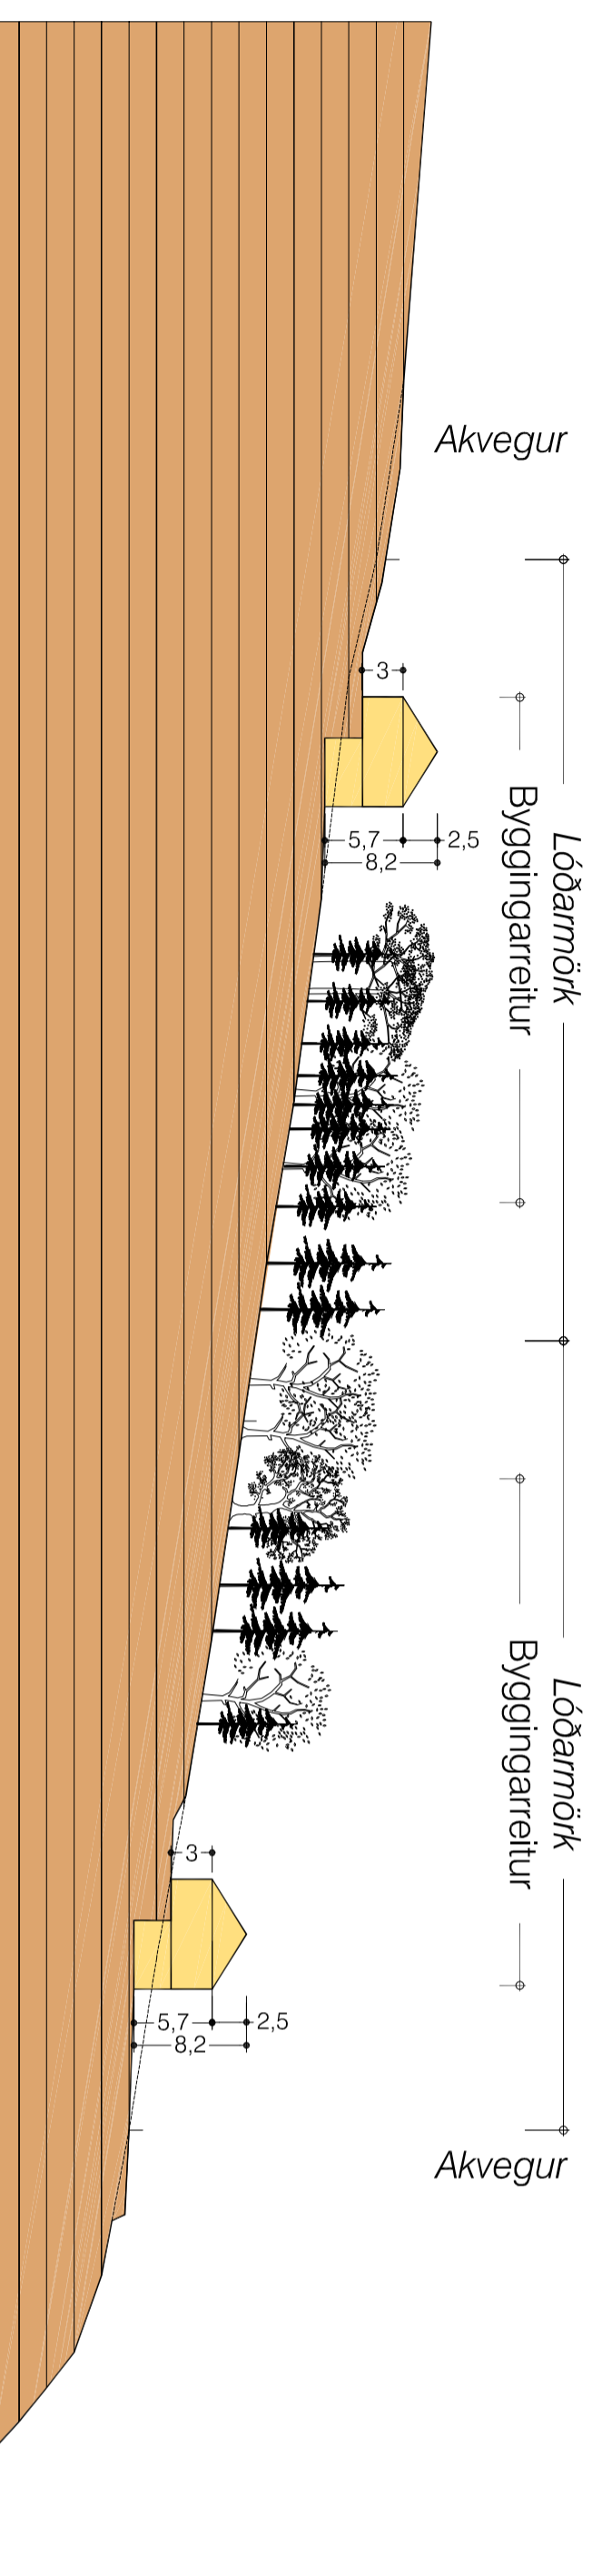

Snið A-A - mkv. 1:500

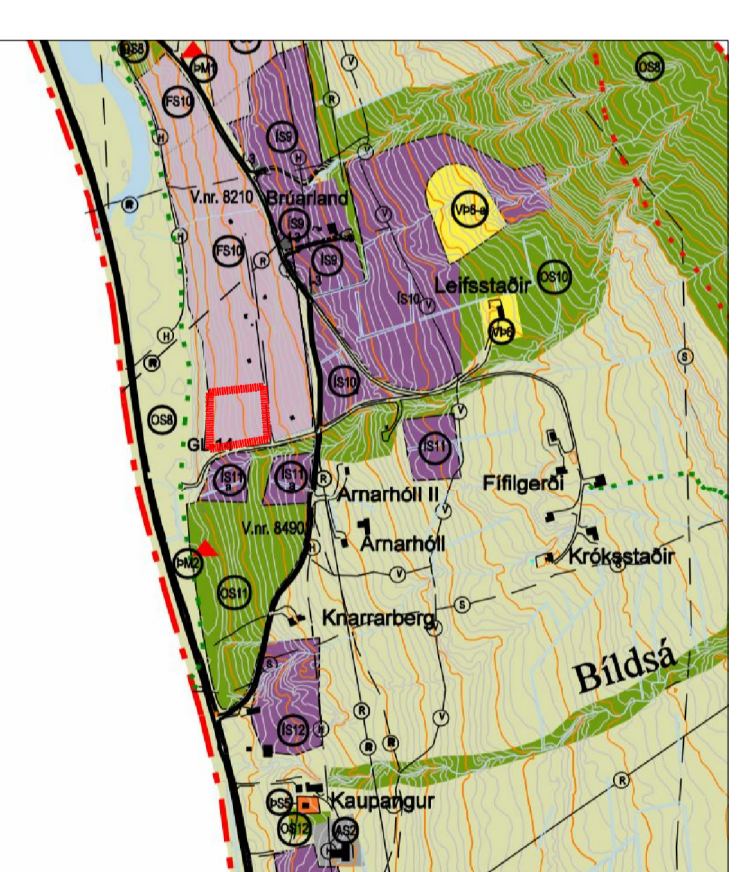

Aðalskipulag Eyjafjarðarsveitar 2018 - 2030

Deiliskipulagstillaga þessi sem auglýst hefur verið samkvæmt 1. mgr. 41. gr. skipulagslaga nr. 123/2010.

frá \_\_\_\_\_ 2019. Athugasemdafrestur var til \_\_\_\_\_ 2019.

Var samþykkt í skipulagsnefnd Eyjafjarðarsveitar þann \_\_\_\_\_ 2019 og sveitastjórn Eyjafjarðarsveit \_\_\_\_\_ 2019.

Sveitarstjórnin í Eyjafjarðarsveit

Deiliskipulagið öðlast gilti við auglýsingu um samþykkt þess í B-deild Stjórnartíðinda \_\_\_\_\_ 2019.

- Skyringar**
- Skipulagsmörk
  - 2 m hæðarlínur
  - 10 m hæðarlínur
  - Fristundasvæði
  - Húsagötur-þjóðvegur
  - Byggingarreiur
  - Núverandi byggingar
  - Almórkun lóða
  - 1 Lóðanúmer
  - F Flatarmál lóða
  - F Flatarmál lóða
  - F Fríeunda- hús
  - F Hámarksæmniháð
  - F frá lívegg
  - R Rotþró
  - ↔ Umferðarþenging lóða
  - ↔ Kvöð um 2 blástæði innan lóðar
- |                                          |                                                               |
|------------------------------------------|---------------------------------------------------------------|
| <small>F. lóðar-<br/>2,5<br/>100</small> | <small>Mesta veggþað 1. hæð/<br/>mesta veggþað 2. hæð</small> |
| <small>Hámarksæmniháð</small>            | <small>Hámarks-<br/>stærð</small>                             |

Deiliskipulagsupprætti þessum fylgir greinargerð dags. febrúar 2019.

**FRISTUNDASVÆÐI Í LANDI ARNARHOLTS EYJAFJARÐARSVEIT**