

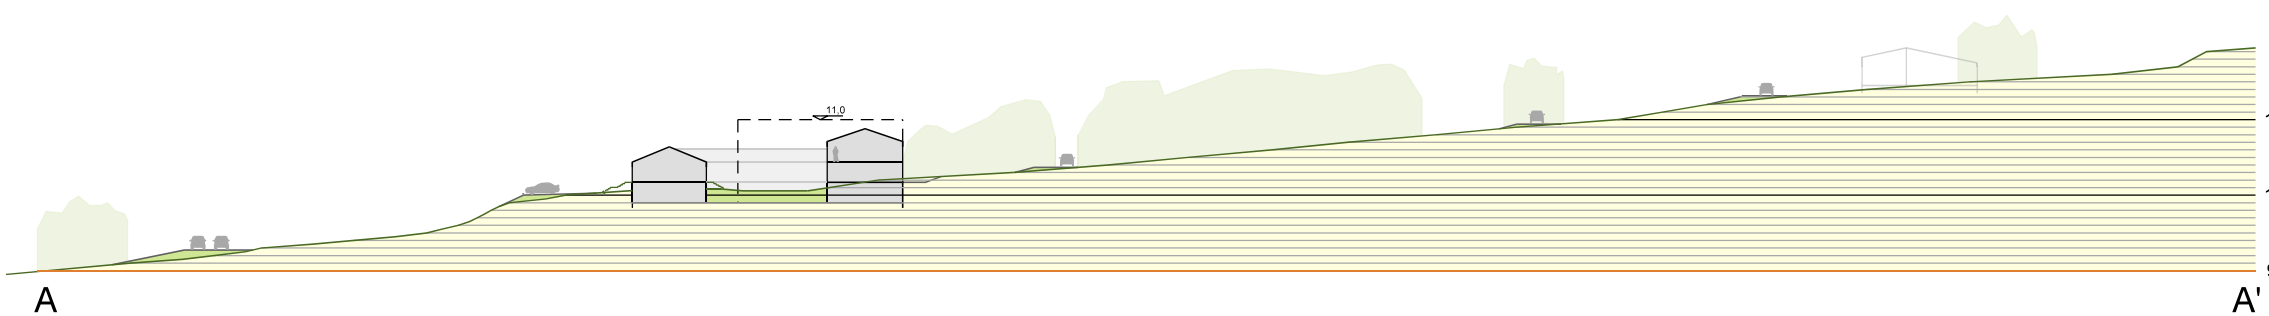
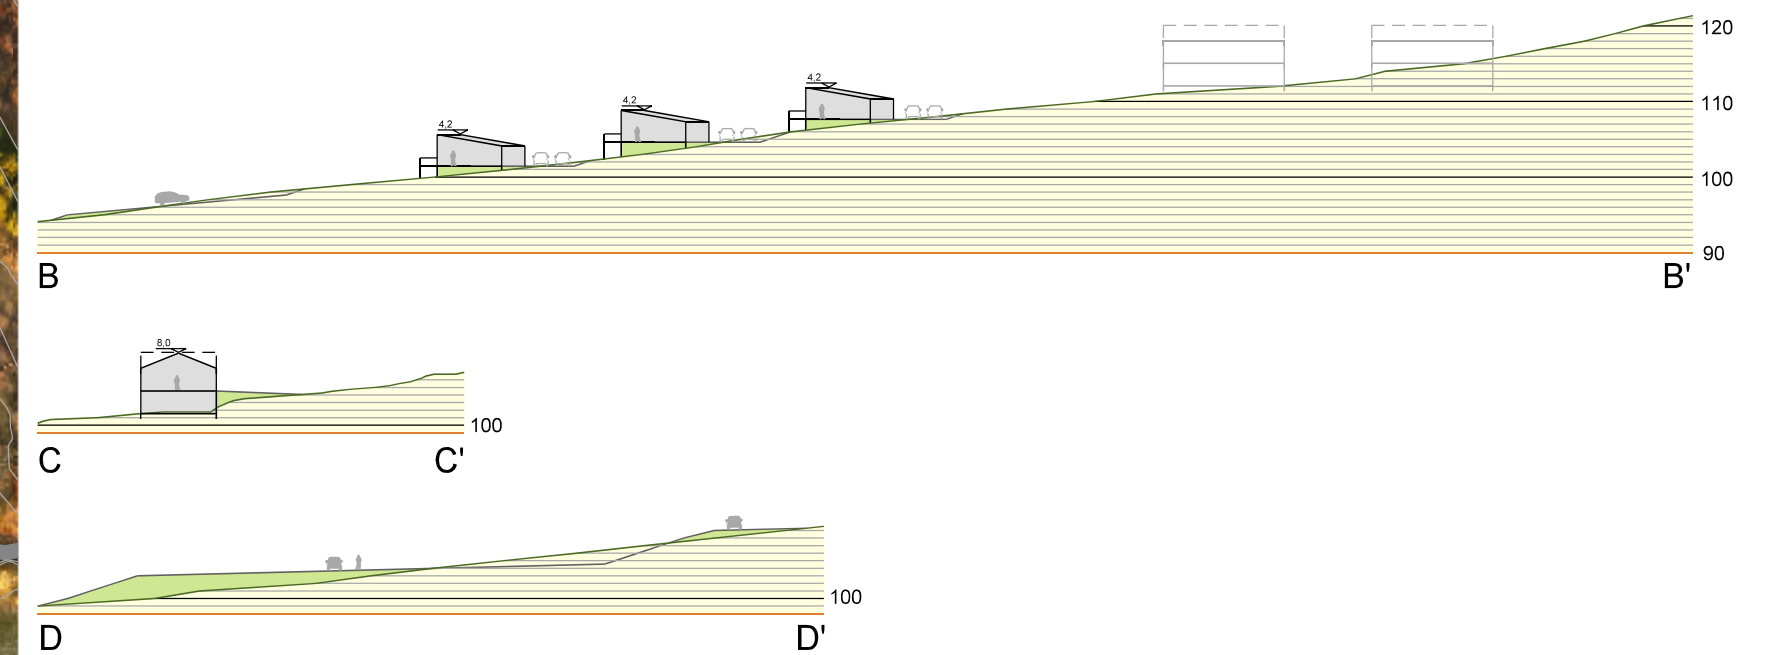


DEILISKIPULAG LEIFSSTAÐA 2 verslunar- og þjónustusvæði

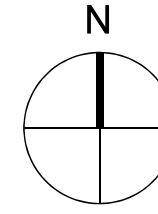

Skipulagsgögn:
Greinargerð og umhverfisskýrsla dags. 20. maí 2021
Skiplagsuppdráttur dags. 20. maí 2021

Kortagrunnur og loftmynd frá Eflu - 1 m hæðarlínur
Mynd tekin í nóvember 2018

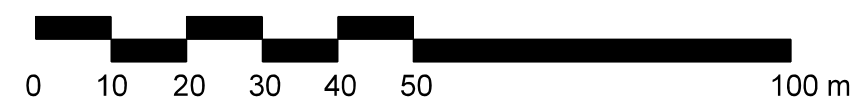

DRÖG

**TEIKNISTOFA
ARKITEKTA**
GYLFI GUÐJÓNSSON
OG FÉLAGAR ehf.
arkitektar fal
KAUFANGI VÍÐRARVEG
600 AKUREYRI
SÍMI 461 5508
NETFANGI: sm@teikna.is www.teikna.is

SKÝRINGARUPPDRÁTTUR
Sneiðingar og dæmi um landmótun

02

HANNAÐ: LF TEIKNAD: LF DAGS. 20.05.2021 VERKNR. 18-505
KVARDI: 1:1.000 í A2