


# Deiliskipulagsbreyting frístundasvæðis Í landi Leifsstaða -Leifsstaðabrúnum- Eyjafjarðarsveit

## Greinargerð

Með breytingunni er gert ráð fyrir nýrri vegtengingu safnvegar frá Leifsstaðavegi til vesturs.

Rökstuðningur fyrir breytingunni er sá að við athugun hefur komið í ljós að ætluð vegtenging sunnar á Leifsstaðavegi er óraunhæfur kostur.

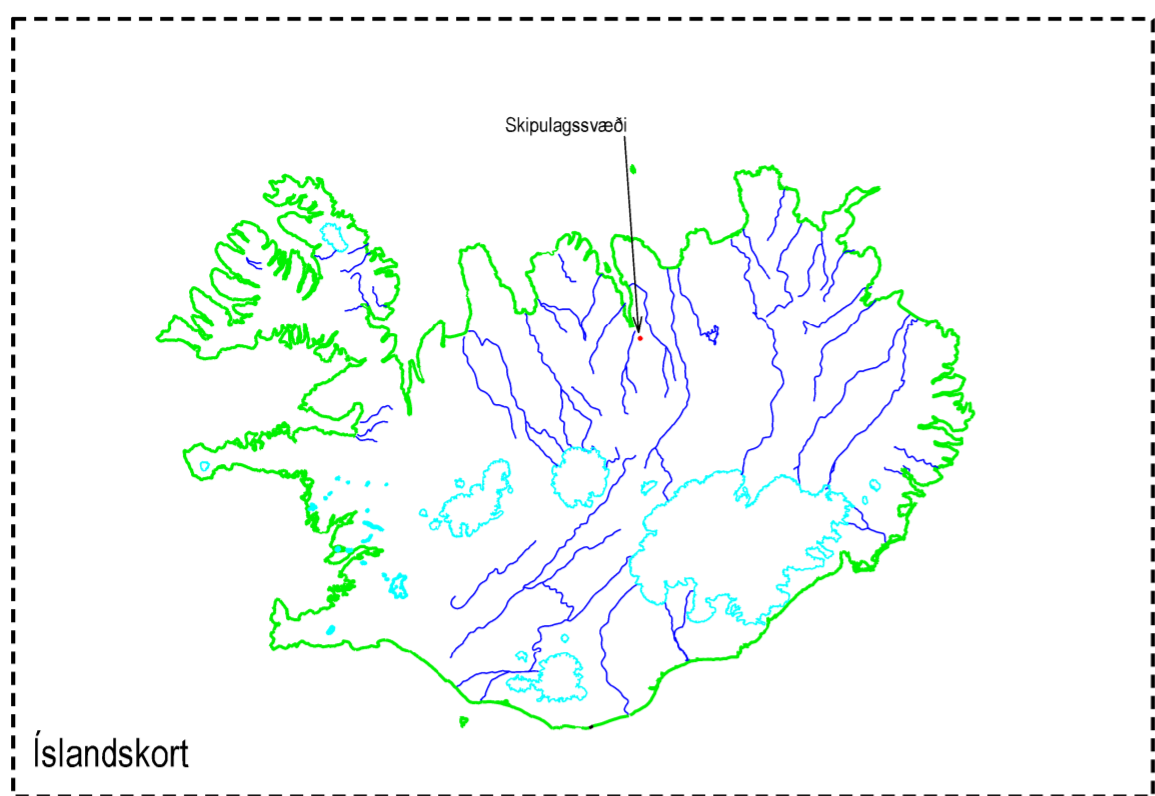


	FYRIRHUGAD FRÍSTUNDAHÚS		ROTÞRÓ
	FRÍSTUNDAHÚS (FSH) MÆNISSTEFNA		LÓÐARNÚMÉR
	NEYSLUVATNSLÖGN		BYGGINGARREITUR
	GRÓÐURREITIR		MÖRK SKIPULAGSSVÆÐIS
	BÍLAST/ÆDI		GÖNGUSTIGAR
	RAFLÍNA		VEGIR Á SKIPULAGSSVÆÐI
	HITAVEITULÖGN		SAMEIGINLEG BÍLAST/ÆDI
	GRENNDARSVÆÐI		



## SKÝRINGAR

Deiliskipulag þetta sem auglýst hefur verið samkvæmt 26. gr. skipulags- og byggingarlaga nr. 73/1997 var samþykkt í sveitarstjórn Eyjafjarðarsveitar, hinn .....2009.  
F.h. sveitarstjórnar,

Sveitarstjóri

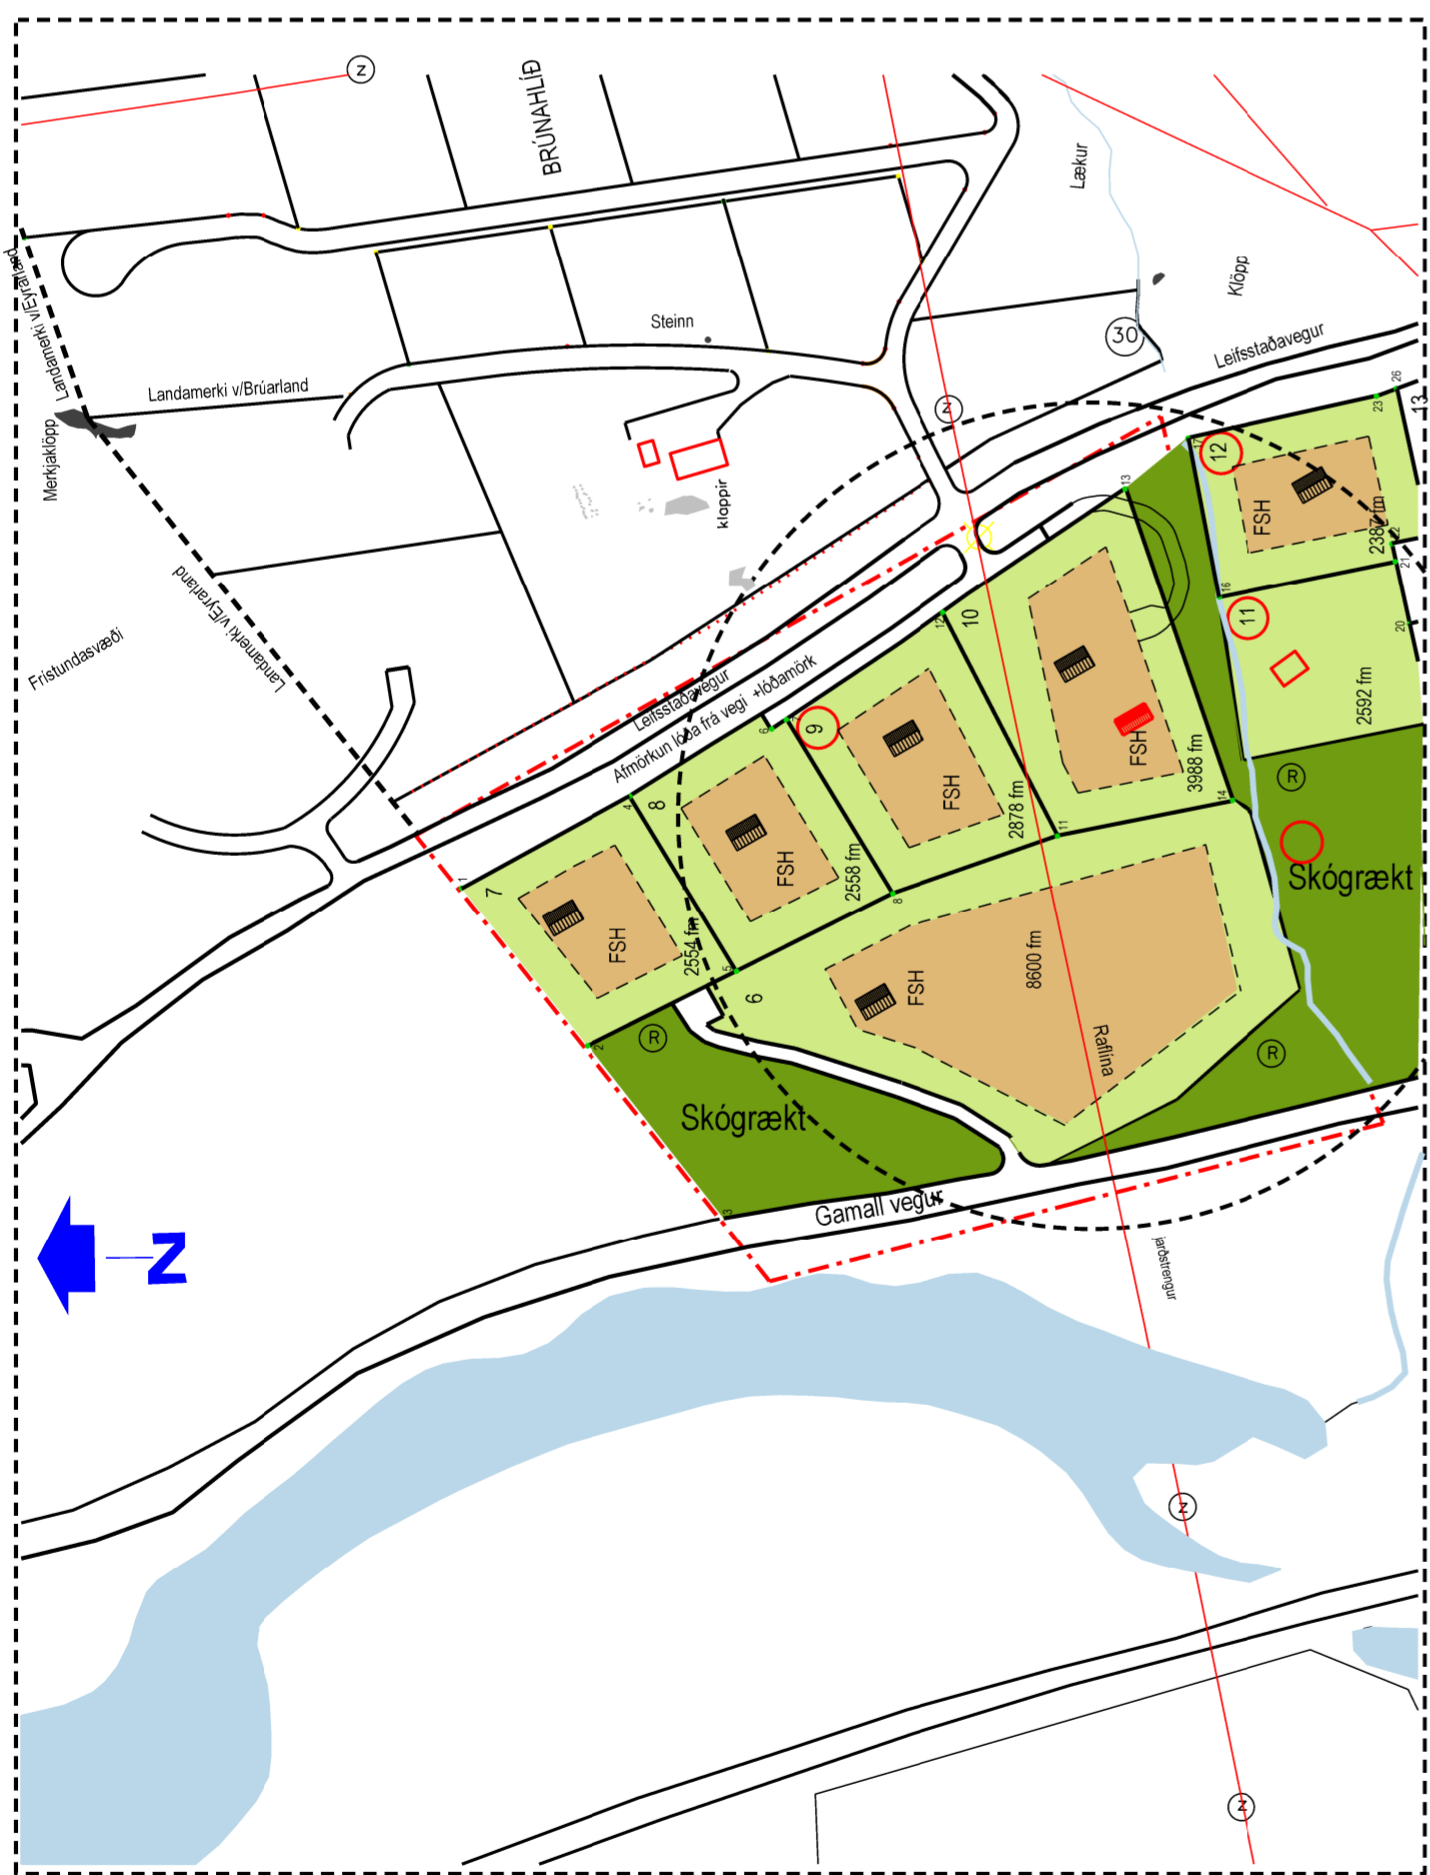

MKV. 1/2000



MKV. 1/2000