

SKÝRINGAR

LANDNOTKUN


- Sveitarfélagsmörk
- Þéttbýlismörksmörk
- Íbúðarbyggð (ÍB)
- Verslun og þjónusta (VÞ)
- Samfélagsþjónusta (S)
- Athafnasvæði (AT)
- Iðnaðarsvæði (I)
- Efnistöku- og efnislosunarsvæði (E)
- Fristundabyggð (F)
- Afþreyingar- og ferðamannsvæði (AF)
- Íþróttasvæði (ÍÞ)
- Kirkjugarðar og grafreitir (K)
- Opin svæði (OP)
- Flugvellir (FV)
- Landbúnaðarsvæði (L)
- Skógræktar- og landgræðslusvæði (SL)
- Óbyggð svæði (ÓB)
- Vötn, ár og sjór (V)
- Önnur náttúruvernd (ÖN)
- Hverfisverndarsvæði (HV)
- Friðlýstar forminjar
- Vatnsbólasmvæði (VB)
- Vatnsvernd, grannsvæði
- Vatnsvernd, fjarsvæði
- Hindranafliðtur flugvallar (HF)

ÞJÓNUSTUKERFI

- Stofnvegir (V.nr.)
- Tengivegir (V.nr.)
- Aðrir vegir (til skýringar)
- Stofnreiðleiðir (RS)
- Héraðsreiðleiðir (RH)
- Gönguleiðir (GL)
- Göngu- og hjólastigar (GH)
- Flutningslína rafveitukerfis (loftlína)
- Flutningslína rafveitukerfis (loftlína) sem hverfur á skipulagstímabilinu
- Flutningslína rafveitukerfis (jarðstrengur)
- Aðveitulögn hitaveitu
- Aðveitulögn vatnsveitu
- Ljósleiðari
- Fjarskiptasendar

ALMENNAR SKÝRINGAR

- Hæðarlínur (20 m)
- Byggingar
- Eyðibýli

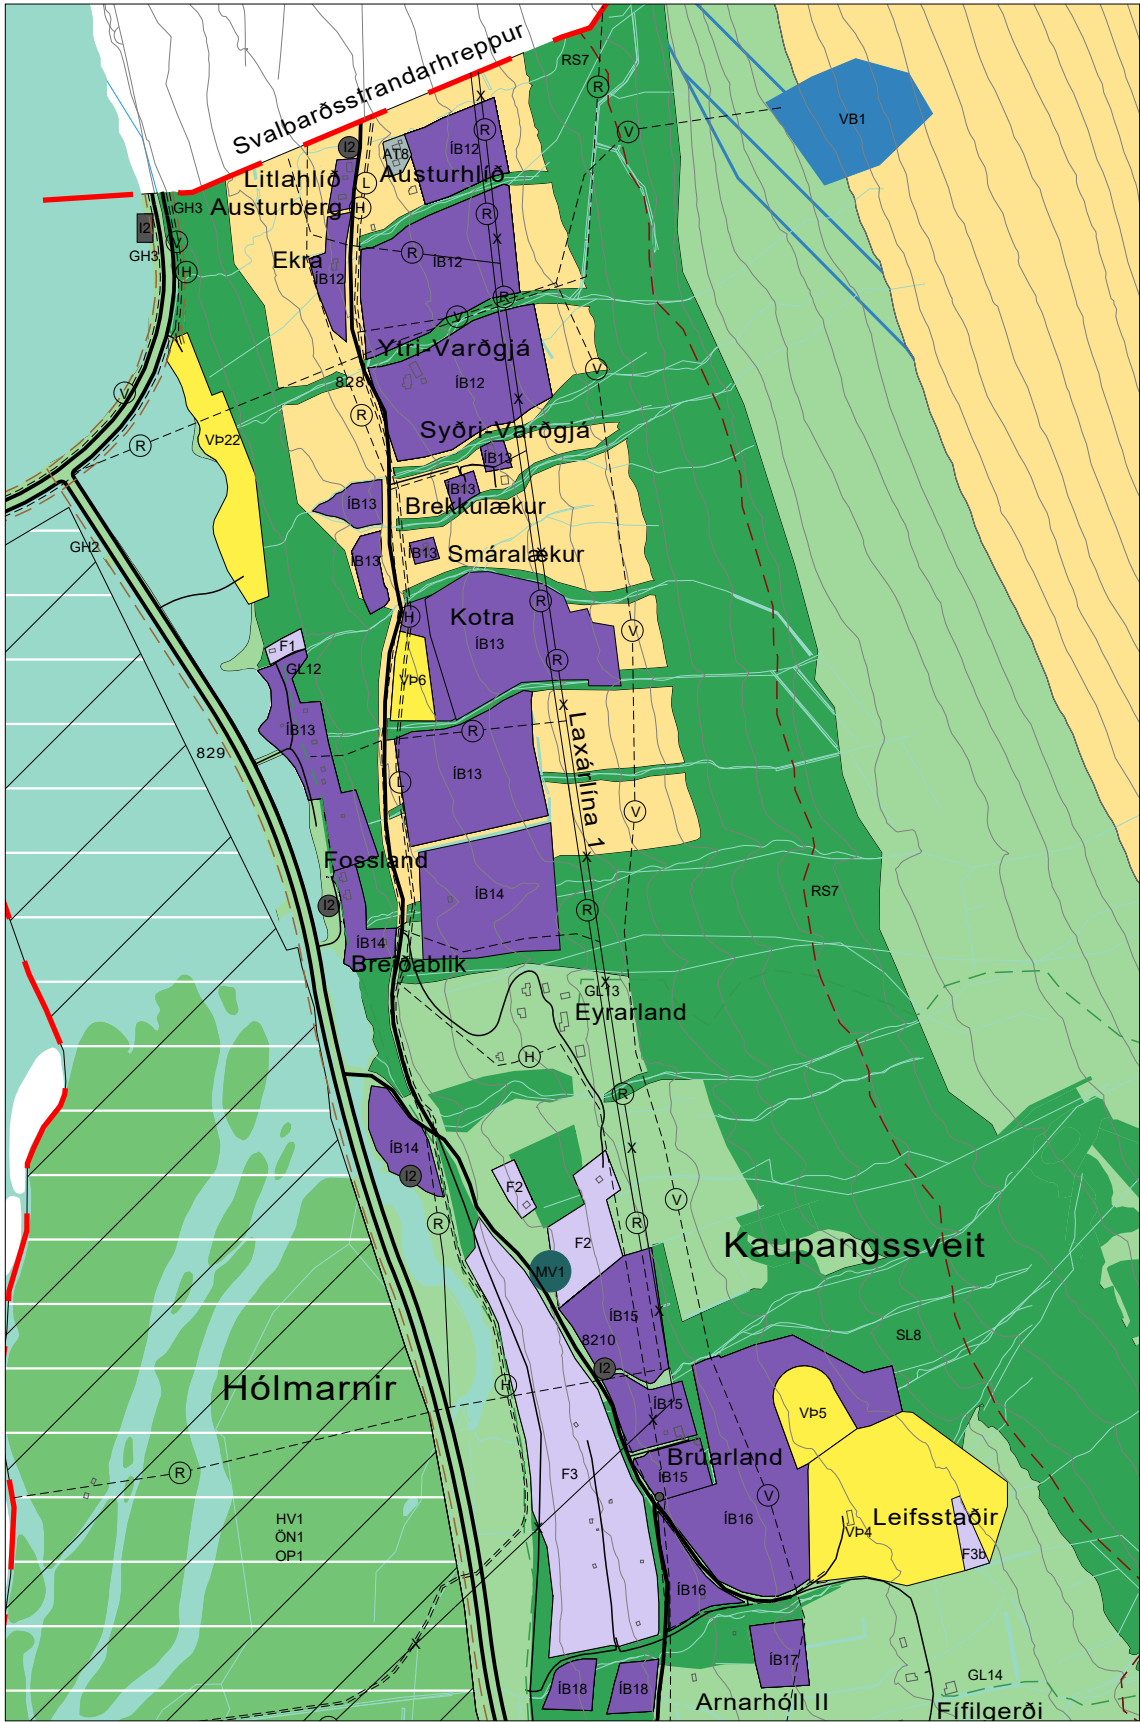

GILDANDI ADALSKIPULAG - KAUPANGSSVEIT
SERUPPRÁTTUR: NORDURHLUTI-BYGGÐ OG BYGGÐAKJARNAR

ÍBÚÐARBYGGÐ, GILDANDI ADALSKIPULAG

Númer	Heiti	Stærð	Fjöldi íbúða	Lýsing
ÍB13	Syðri-Varðgjá	18,1 ha	Um 40	Atta íbúðarsvæði misstór. Byggt að hluta.

ÍBÚÐARBYGGÐ, BREYTT ADALSKIPULAG

Númer	Heiti	Stærð	Fjöldi íbúða	Lýsing
ÍB13	Syðri-Varðgjá	17,8 ha	Að hámarki 3 íb/ha	Sex íbúðarsvæði misstór. Byggt að hluta.


ÍBÚÐARBYGGÐ, NÝ SVÆÐI

Númer	Stærð	Svæði	Lýsing	Skipulagsákvæði	Aðkoma
ÍB 34	10	Ytri-Varðgjá	Óbyggt svæði.	Uppbygging í samræmi við rammahluta aðalskipulags fyrir þróun byggðar í Vaðlaheiði og skv. deiliskipulagi. Þéttleiki að hámarki 3 íb/ha.	Aðkoma um nýja veltengingu frá Veigastaðavegi.
ÍB 35	7.2	Syðri Varðgjá og Brekkulækur	Tvö hús en öðru leyti óbyggt svæði.	Uppbygging í samræmi við rammahluta aðalskipulags fyrir þróun byggðar í Vaðlaheiði og skv. deiliskipulagi. Þéttleiki að hámarki 3 íb/ha. Kvóð um aðkomu og lagnaleiðir að F19.	Aðkoma um núverandi veltengingu frá Veigastaðavegi.
ÍB 36	3	Svartskógur	Óbyggt svæði.	Uppbygging í samræmi við rammahluta aðalskipulags fyrir þróun byggðar í Vaðlaheiði og skv. deiliskipulagi. Þéttleiki að hámarki 3 íb/ha.	Aðkoma um nýja veltengingu frá Veigastaðavegi.
ÍB 37	8	Eyrarland	Þrjú hús en öðru leyti óbyggt svæði.	Uppbygging í samræmi við rammahluta aðalskipulags fyrir þróun byggðar í Vaðlaheiði og skv. deiliskipulagi. Þéttleiki að hámarki 3 íb/ha. Hluti svæðis var áður skilgreint sem frístundabyggð. Heimilt að breyta skilgreiningu núverandi frístundahúsa uppíflí þau öll víðeigandi ákvæði byggingarreglugerðar um íbúðarhúsnæði.	Aðkoma um núverandi veltengingar frá Knarrarbergsvegi og Eyrarland.
ÍB 38	0.3	Eyrarland	Friðað íbúðarhús sem nýtt er sem geymsla	Uppbygging í samræmi við rammahluta aðalskipulags fyrir þróun byggðar í Vaðlaheiði og skv. deiliskipulagi. Þéttleiki að hámarki 3 íb/ha.	Aðkoma um núverandi veltengingar frá Knarrarbergsvegi og Eyrarland.
ÍB 39	11.5	Leifsstaðbrúnnir	Þrettán hús en öðru leyti óbyggt svæði.	Uppbygging í samræmi við rammahluta aðalskipulags fyrir þróun byggðar í Vaðlaheiði og skv. deiliskipulagi. Þéttleiki að hámarki 3 íb/ha. Hluti svæðis var áður skilgreint sem frístundabyggð. Heimilt að breyta skilgreiningu núverandi frístundahúsa uppíflí þau öll víðeigandi ákvæði byggingarreglugerðar um íbúðarhúsnæði.	Aðkoma um núverandi veltengingar frá Knarrarbergsvegi.

ADALSKIPULAGSBREYTING ÞESSI SEM FENGIÐ HEFUR MÁLS- MEÐFERÐ SKV. 1. MGR. 36. GR. SKIPULAGSLAGA NR. 123/2010 VAR AUGLÝST FRÁ _____ TIL _____ VAR SAMÞYKKT Í SVEITARSTJÓRN PANN _____

SVEITARSTJÓRI EYJAFJARÐARSVEITAR

ADALSKIPULAGSBREYTINGIN VAR STAÐFEST AF SKIPULAGSSTOFNUN PANN _____

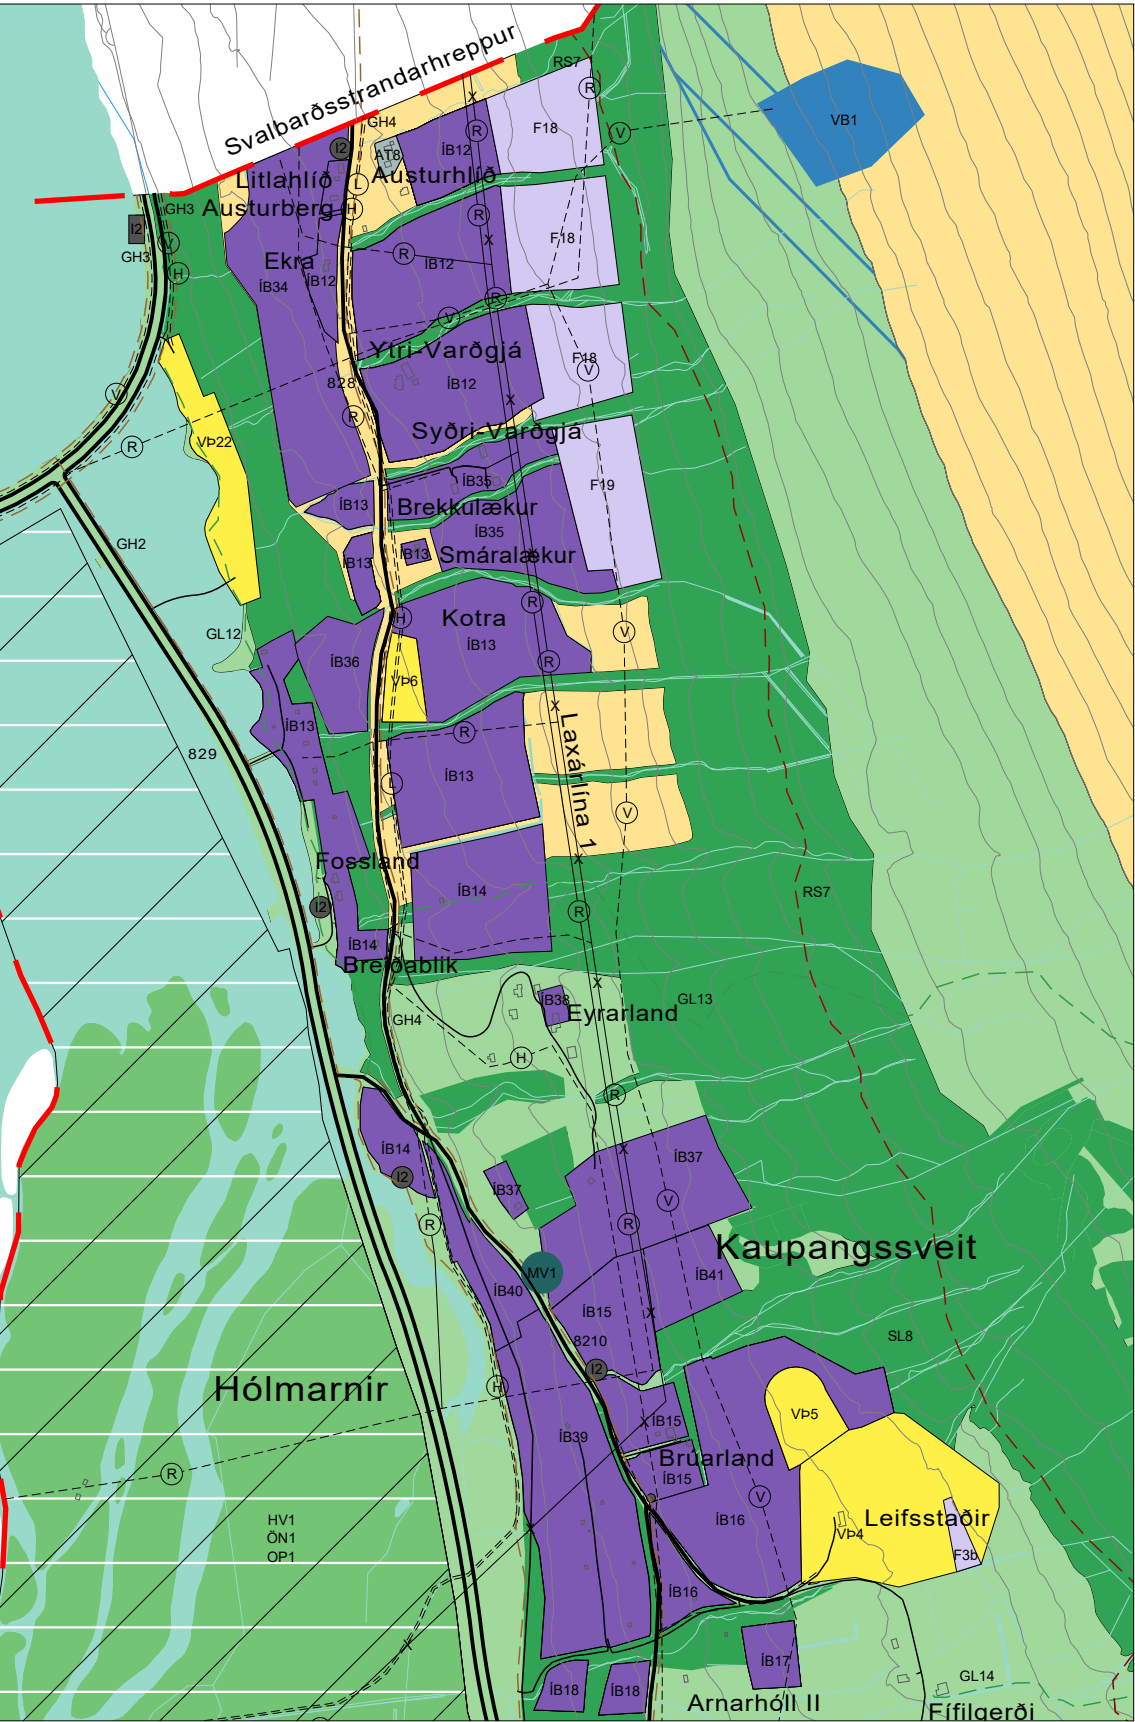

BREYTT ADALSKIPULAG - KAUPANGSSVEIT
SERUPPRÁTTUR: NORDURHLUTI-BYGGÐ OG BYGGÐAKJARNAR

ÍBÚÐARBYGGÐ, NÝ SVÆÐI

Númer	Stærð	Svæði	Lýsing	Skipulagsákvæði	Aðkoma
ÍB 40	2.5	Eyrarland	Óbyggt svæði.	Uppbygging í samræmi við rammahluta aðalskipulags fyrir þróun byggðar í Vaðlaheiði og skv. deiliskipulagi. Þéttleiki að hámarki 3 íb/ha. Hluti svæðis var áður skilgreint sem frístundabyggð. Heimilt að breyta skilgreiningu núverandi frístundahúsa uppíflí þau öll víðeigandi ákvæði byggingarreglugerðar um íbúðarhúsnæði.	Aðkoma um núverandi veltengingar frá Knarrarbergsvegi.
ÍB 41	2.4	Brúarland	Óbyggt svæði.	Uppbygging í samræmi við rammahluta aðalskipulags fyrir þróun byggðar í Vaðlaheiði og skv. deiliskipulagi. Þéttleiki að hámarki 3 íb/ha.	Aðkoma með veltengingu og lagnaleiðir í gegnum íbúðarsvæði ÍB15.

FRÍSTUNDBYGGÐ, SVÆÐI SEM FALLA ÚT

Númer	Heiti	Stærð	Fjöldi húsa	Lýsing
F1	Syðri-Varðgjá I	0,3 ha	1	Svæði fyrir eitt hús, byggt.
F2	Eyrarland	2,9 ha	7	Tvö svæði, byggð að hluta.
F3	Leifsstaðir	13,3 ha	24	Svæði neðan Knarrarbergsvegjar, byggt að hluta.

FRÍSTUNDBYGGÐ, NÝ SVÆÐI

Númer	Stærð	Svæði	Lýsing	Skipulagsákvæði	Aðkoma
F18	11.7	Ytri-Varðgjá	Óbyggt svæði.	Uppbygging í samræmi við rammahluta aðalskipulags fyrir þróun byggðar í Vaðlaheiði og skv. deiliskipulagi. Þéttleiki að hámarki 2 hús/ha.	Aðkoma með veltengingu og lagnaleiðir í gegnum íbúðarsvæði ÍB12.
F19	4.5	Syðri-Varðgjá	Óbyggt svæði.	Uppbygging í samræmi við rammahluta aðalskipulags fyrir þróun byggðar í Vaðlaheiði og skv. deiliskipulagi. Þéttleiki að hámarki 2 hús/ha.	Aðkoma með veltengingu og lagnaleiðir í gegnum íbúðarsvæði ÍB35.

ADALSKIPULAG EYJAFJARÐARSVEITAR 2018-2030

Breyting á aðalskipulagi: Rammahluti aðalskipulags - Þróun byggðar í Vaðlaheiði

Sveitarstjórn leggur til að Aðalskipulagi Eyjafjarðarsveitar 2018-2030 verði breytt til samræmis við Rammahluta aðalskipulags - Þróun byggðar í Vaðlaheiði, sem unnið er fyrir Eyjafjarðarsveit og Svalbarðsstrandarhepp.

Rammaskipulagið fjallar um þróun frístunda- og íbúðarbyggðar á svæði sem nær til beggja sveitarfélaganna og er skipulagið sett fram sem ein heildstæð stefna sem rammahluti Aðalskipulags Eyjafjarðarsveitar 2018-2030 og Aðalskipulags Svalbarðsstrandarhepps 2008-2020. Stefnan verður forsenda deiliskipulagsgerðar og framkvæmda við uppbyggingu á byggðum innan skipulagssvæðis í Vaðlaheiði. Nánari upplýsingar, skilmála og áhrifamat má finna í greinargerð rammahluta aðalskipulagsins.

Breytingar á greinargerð

Eftirfarandi breytingar eru gerðar á texta í kafla 4.2 og 4.3 í greinargerð aðalskipulags Eyjafjarðarsveitar:

Fristundabyggð

Skilgreindir eru nýir landnotkunarreitir í landi Ytri-Varðgjár **F18** og í landi Syðri-Varðgjár **F19** og eru sett fram sérákvæði um reitina í kafla 4.3 um frístundabyggð á bls. 22 þar sem kemur fram að uppbygging skuli vera í samræmi við skilmála rammahluta aðalskipulags fyrir þróun byggðar í Vaðlaheiði.

Landnotkunarreitir **F1**, **F2** og **F3** eru felldir úr gildi og fá nýja skilgreiningu sem íbúðarbyggðir með sérákvæðum um að frístundarbyggð er víkjandi. Reitir F1 sameinast inn í **ÍB13**, reitur F2 verður að **ÍB37** og reitur F3 verður tvískiptur **ÍB39** og **ÍB40**.

Íbúðarbyggð

Texti í eftirfarandi köflum á bls. 19 og 20 er felldur úr skipulaginu:

- Sérákvæði fyrir íbúðarsvæði í landi Ytri-Varðgjár (**ÍB12**), Syðri-Varðgjár (**ÍB13**), Eyrarlands (**ÍB14**) og Leifsstaða (**ÍB16**).
- Sérákvæði fyrir íbúðarsvæðið Fjörubbyggð (**ÍB22**)

Í staðinn verður til nýr kafli undir kafla 4.2 á bls. 18 fyrir núverandi landnotkunarreiti **ÍB12**, **ÍB13**, **ÍB14**, **ÍB15**, **ÍB16** og nýja landnotkunarreiti **ÍB34**, **ÍB35**, **ÍB36**, **ÍB37**, **ÍB38**, **ÍB39**, **ÍB40** og **ÍB41**. Þar eru sett fram sérákvæði fyrir landnotkunarreitina um að uppbygging sé í samræmi við skilmála rammahluta aðalskipulags fyrir þróun byggðar í Vaðlaheiði.

Eftirfarandi breytingar eru gerðar á landnotkunarreitum í töflum á bls. 18 og 23 í greinargerð aðalskipulags Eyjafjarðarsveitar:

Fristundabyggð

Landnotkunarreitir **F1**, **F2** og **F3** eru felldir úr töflu. Nýir landnotkunarreitir **F18** og **F19** eru skilgreindir í töflu á bls. 23 í greinargerð aðalskipulags.

Íbúðarbyggð

Íbúðarsvæði **ÍB13** minnkar um 0,3 ha og verður 17,8 ha í stað 18,1 ha.

Nýir landnotkunarreitir eru skilgreindir í töflu fyrir íbúðarbyggð á bls. 18 í greinargerð aðalskipulags.

Breytingar á uppdrætti

Eftirfarandi breytingar eru gerðar á séruppdrætti aðalskipulags Eyjafjarðarsveitar; norðurhluti - byggð og byggðarkjarnar.

Fristundabyggð

Landnotkunarreitir **F1** Syðri-Varðgjá I, **F2** Eyrarland og **F3** Leifsstaðir eru felldir úr skipulagi þar sem svæðin eru endurskilgreind sem íbúðarbyggðir **ÍB13**, **ÍB37**, **ÍB38** og **ÍB39** og er frístundarbyggð víkjandi.

Nýr landnotkunarreitir fyrir frístundabyggð er skilgreindur ofan íbúðarbyggðar **ÍB35** í landi Syðri-Varðgjár og fær númerið **F19**. Stærð svæðis er 4,5 hektarar og eru kvaðir um veltengingu í gegnum íbúðarsvæði **ÍB35**. Svæðið var áður skilgreint sem óbyggt svæði að hluta og skógræktar- og landgræðslusvæði að hluta. Skógræktar- og landgræðslusvæðið er ekki með samning um nytjaskógrækt og því er svæðið ekki skilgreint í töflu í greinargerð gildandi aðalskipulags.

Nýr landnotkunarreitir fyrir frístundabyggð er skilgreindur ofan íbúðarbyggðar **ÍB12** í landi Ytri-Varðgjár og fær númerið **F18**. Stærð svæðis er 11,7 hektarar og eru kvaðir um veltengingu í gegnum íbúðarsvæði **ÍB12**. Svæðið var áður skilgreint sem óbyggt svæði að hluta og skógræktar- og landgræðslusvæði að hluta. Skógræktar- og landgræðslusvæðið er ekki með samning um nytjaskógrækt og því er svæðið ekki skilgreint í töflu í greinargerð gildandi aðalskipulags.

Íbúðarbyggð

Landnotkunarreitir **ÍB34** er skilgreindur á óbyggðu svæði neðan Veigastaðavegar í landi Ytri-Varðgjár. Stærð svæðis er 10,5 hektarar.

Skilgreindur er nýr landnotkunarreitir með númer **ÍB35** við Syðri-Varðgjá og Brekkulæk. Stærð svæðis er 7,2 hektarar og var áður skilgreint sem óbyggt svæði.

Núverandi landnotkunarreitir **ÍB13** er minnkaður um 0,6 hektara þar sem svæði við Syðri-Varðgjá og Brekkulæk er látið falla inn í nýjan reit **ÍB35**. Jafnframt bætist við 0,26 ha svæði við Fjörubbyggð inn í reit **ÍB13** sem áður var skilgreint sem frístundabyggð **F1**.

Skilgreindur er nýr landnotkunarreitir í landi Svartaskógar sem fær númerið **ÍB36** og er 3 ha að stærð. Svæðið var áður skilgreint á landnotkunarreit fyrir skógræktar- og landgræðslusvæði.

Skilgreindur er nýr landnotkunarreitir **ÍB37** í landi Eyrarlands. Svæðið var áður skilgreint að hluta sem frístundabyggð **F2** sem fellur úr gildi og eru settir skilmálar um að frístundabyggð verði víkjandi. Stærð á nýjum landnotkunarreit er 8,0 hektarar og var áður skilgreint sem frístundabyggð, skógræktar- og landgræðslusvæði og landbúnaðarsvæði. Þá er skilgreindur litill landnotkunarreitir **ÍB38** í landi Eyrarlands.

Skilgreindir eru tveir nýir landnotkunarreitir **ÍB39** og **ÍB40** neðan Knarrarbergsvegjar. Svæðið var áður skilgreint að hluta sem frístundabyggð **F3** sem fellur úr gildi og eru settir skilmálar um að frístundabyggð verði víkjandi. Stærð á nýjum landnotkunarreitum eru **ÍB39** = 11,5 ha og **ÍB40** = 2,5 ha.

Skilgreindur er nýr landnotkunarreitir **ÍB41** í landi Brúarlands. Svæðið er 2,4 ha að stærð og var áður skilgreint með landnotkun sem landbúnaðarsvæði og skógræktar- og landgræðslusvæði.

Samgöngur

Skilgreindur er nýr göngu- og hjólastigur (GH4) meðfram Veigastaðavegi, Knarrarbergsvegi og Leifsstaðavegi. Göngu- og hjólastig (GH2) meðfram Eyjafjarðarbraut eystri er hlíðarð til austurs og látinn fylgja ströndinni neðan íbúðarsvæðis **ÍB14** í landi Eyrarlands og þaðan með eldri vegi neðan Leifsstaðabrúna til suðurs. Staðsetning og lega skal vera unnin í samráði við Vegagerðina. Gönguleið (GL12) meðfram strandlinu er framlengd að Skógarböðum og gönguleið (GL13) er hlíðarð til norðurs og framlengd niður að Veigastaðavegi.

Grunnkort: Landmælingar Íslands
Myndmældur hæðarlínugrunnur

Hnitakerfi: Lambert
Hnattstaða: ÍSNET 93

Mælikvarði A2: 1:15.000

Unnið fyrir: Sveitarstjórn Eyjafjarðarsveitar

Unnið af: Landslag ehf

