

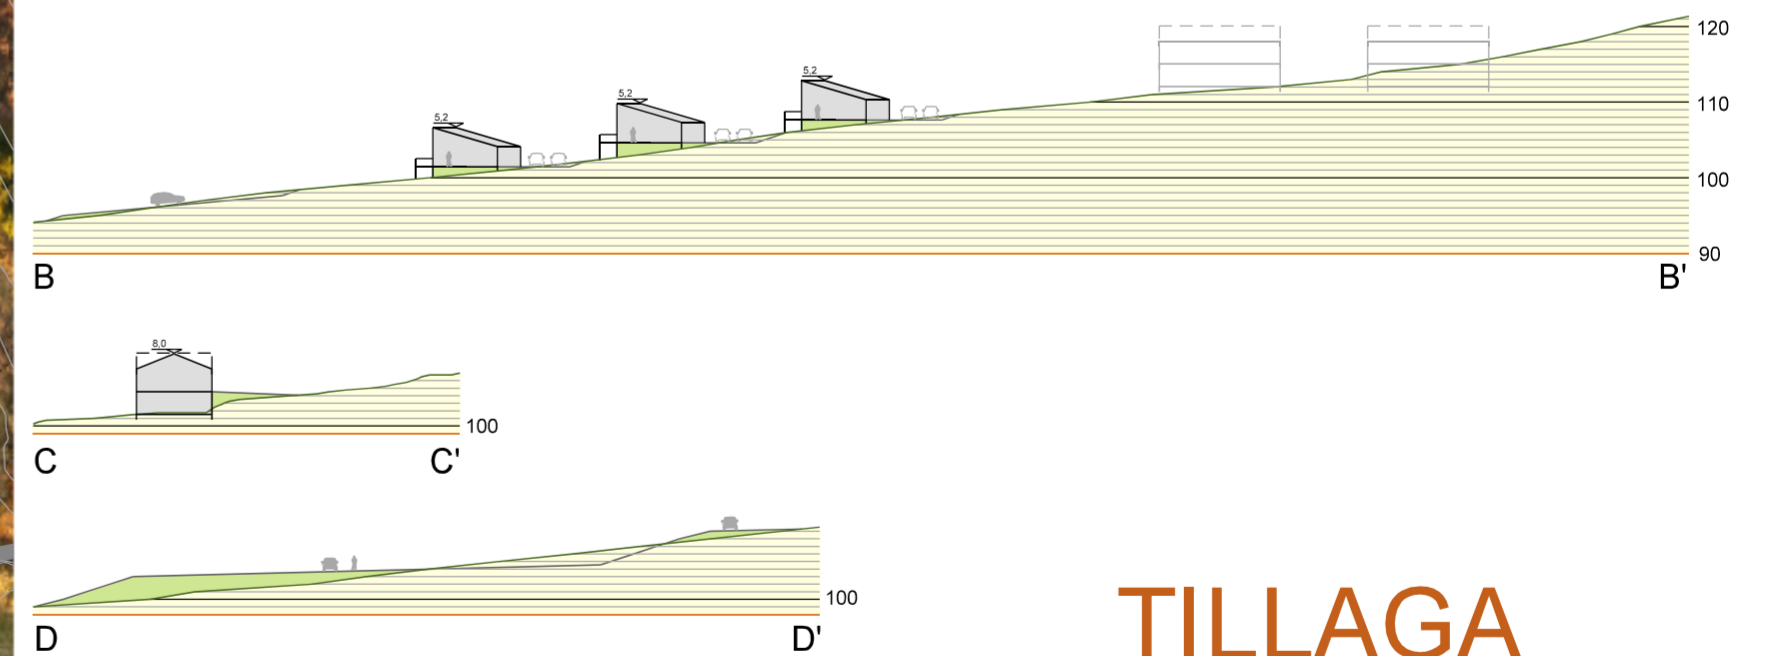


DEILISKIPULAG LEIFSSTAÐA 2 verslunar- og þjónustusvæði

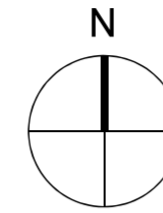


TILLAGA

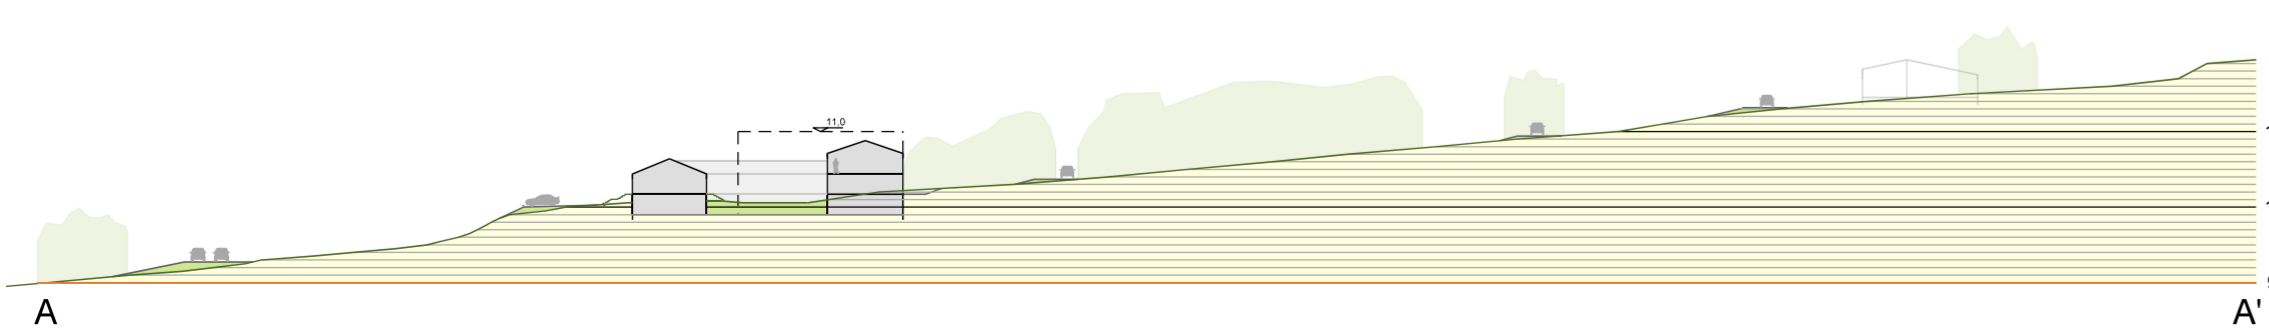

Skipulagsgögn:
Greinargerð og umhverfisskýrsla dags. 18.02.2022
Skiplagsuppráttur dags. 18.02.2022

Kortagrunnur og loftmynd frá Eflu - 1 m hæðarlínur
Mynd tekin í nóvember 2018

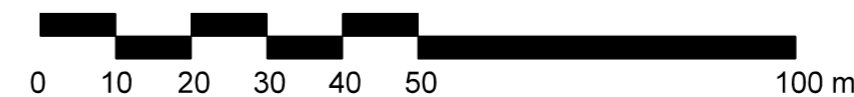

**TEIKNISTOFA
ARKITEKTA**
GYLFI GUÐJÓNSSON
OG FÉLAGAR ehf.
arkitektar fal

LEIFSSTAÐIR 2
EYJAFJARÐARSVEIT
DEILISKIPULAGSUPPRÁTTUR
Sneiðingar og dæmi um landmótun

02
TEIKNINGANR.
VERKNR. 18-505

HANNAÐ: LF TEIKNAD: LF DAGS. 18.02.2022 KVARDI: 1:1.000 I A2