



1.HÆÐ

Útg.	Dags.	Skýring	Br.af.
------	-------	---------	--------

STAÐUR:
EYJAFJARÐARSVEIT

VERK:
HRAFNAGILSSKÓLI


TEIKNING:
GRUNNMYND

VERKNR: 136	MÆLIKVARDI: 1 : 200	Í A1	TEIKN.NR.: 002
	TEIKNAD / YFIRFARID: 9.4.21 SM/GG/SG		

OG
ARKITEKTASTOFAN

Garðar Guðnason Sigurður Gústafsson
Pórnartúni 2 IS-105 Reykjavík Sími 562 6833 Fax 562 6835
arkitektastofan@arkitektastofan.is www.arkitektastofan.is



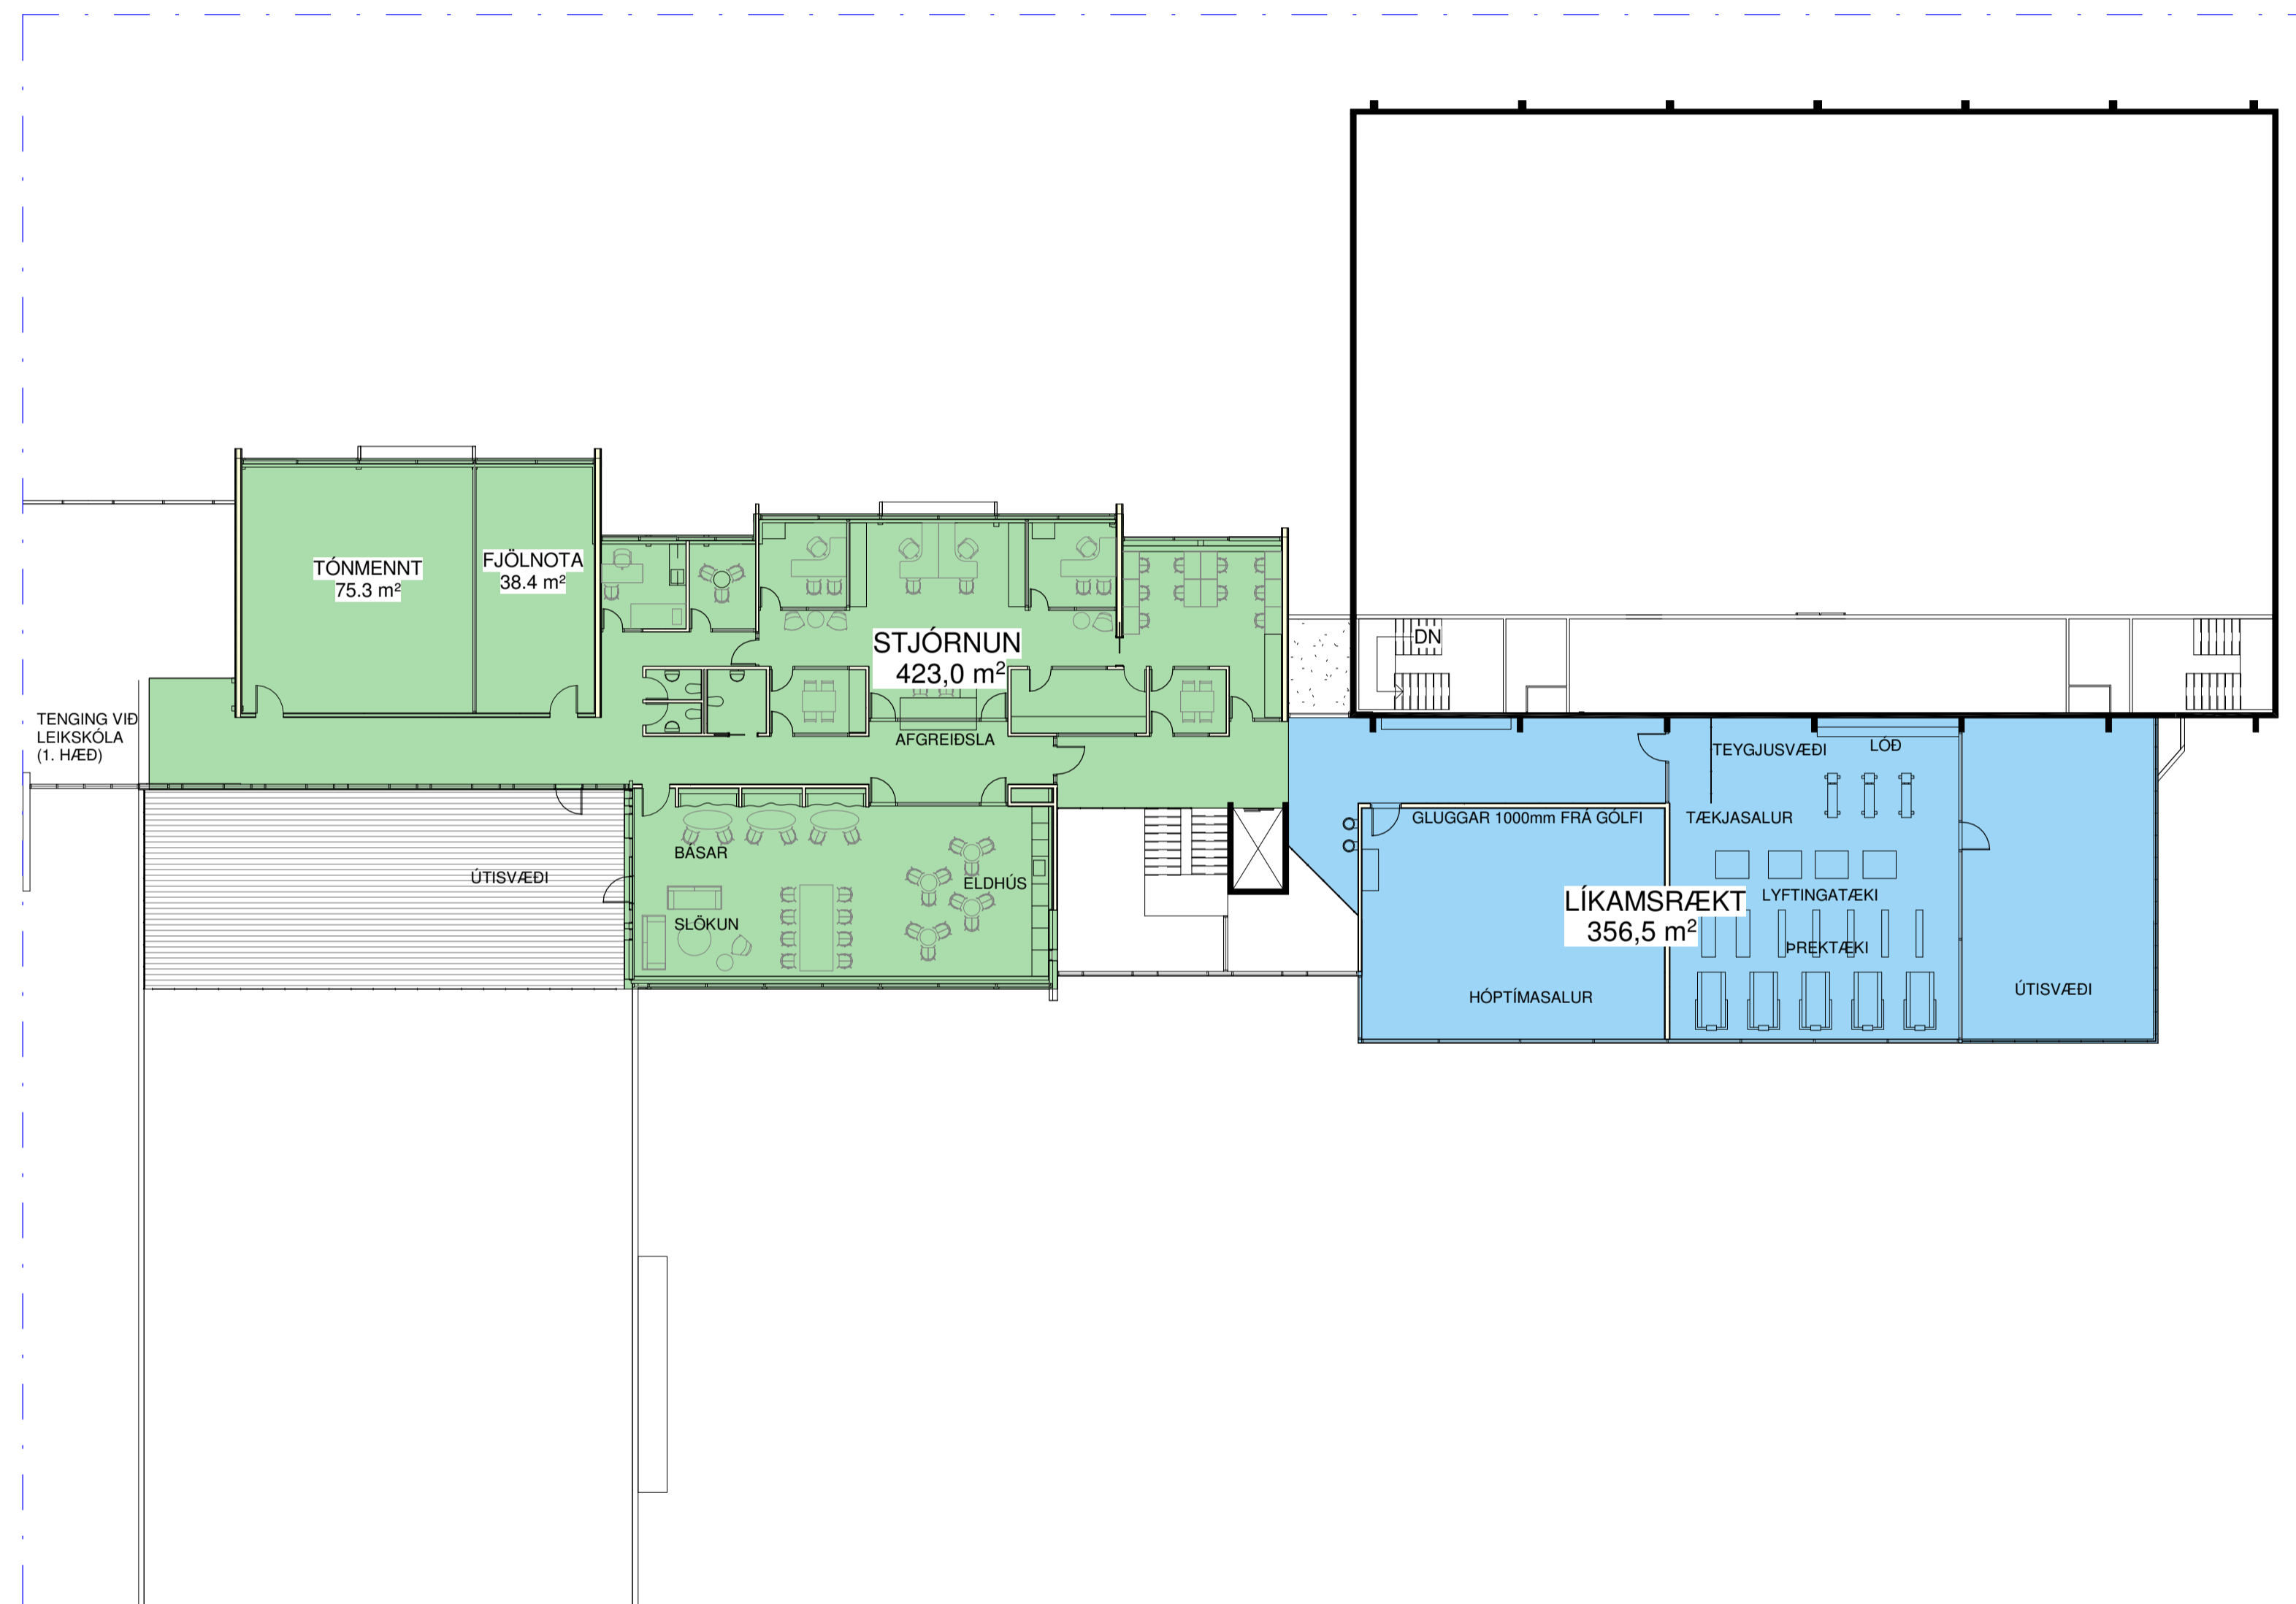

2.HÆÐ

STAÐUR:
EYJAFJARÐARSVEIT


VERK:
HRAFNAGILSSKÓLI

TEIKNING:
GRUNNMYND 2. HÆÐ

VERKNR: 136	MÆLIKVARDI: 1 : 200	Í A1	TEIKN.NR: 004
TEIKNAD / YFIRFARID: 9.4.21 SM/GG/SG			




Garðar Guðnason Sigurður Gústafsson
Pórnartúni 2 IS-105 Reykjavík Sími 562 6833 Fax 562 6835
arkitektastofan@arkitektastofan.is www.arkitektastofan.is

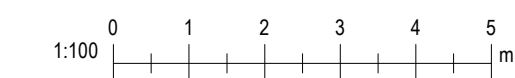



STADUR: EYJAFJARÐARSVEIT		
VERK: HRAFNAJLSSKÓLI		
TEIKNING: GRUNNMYND		
VERKNR: 136	MÆLIKVARDI: 1 : 100 Í A1 TEIKNAD / YFIRFARID: 9.4.21 SM/GG/SG	TEIKN.NR: 003

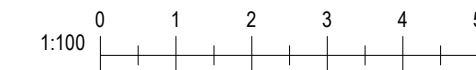



Útg. Dags. Skýring Br. af:

STADUR:
EYJAFJARÐARSVEIT


VERK:
HRAFNAGILSSKÓLI


TEIKNING:
GRUNNMYND 1.HÆÐ

VERKNR: 136	MÆLIKVARDI: 1 : 100	Í A1	TEIKN.NR: 008
	TEIKNAD / YFIRFARID: 9.4.21 SM/GG/SG		

OG
ARKITEKTASTOFAN

Garðar Guðnason Sigurður Gústafsson
Pórnartúni 2 IS-105 Reykjavík Sími 562 6833 Fax 562 6835
arkitektastofan@arkitektastofan.is www.arkitektastofan.is

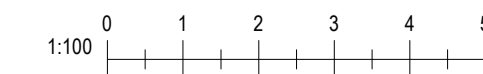

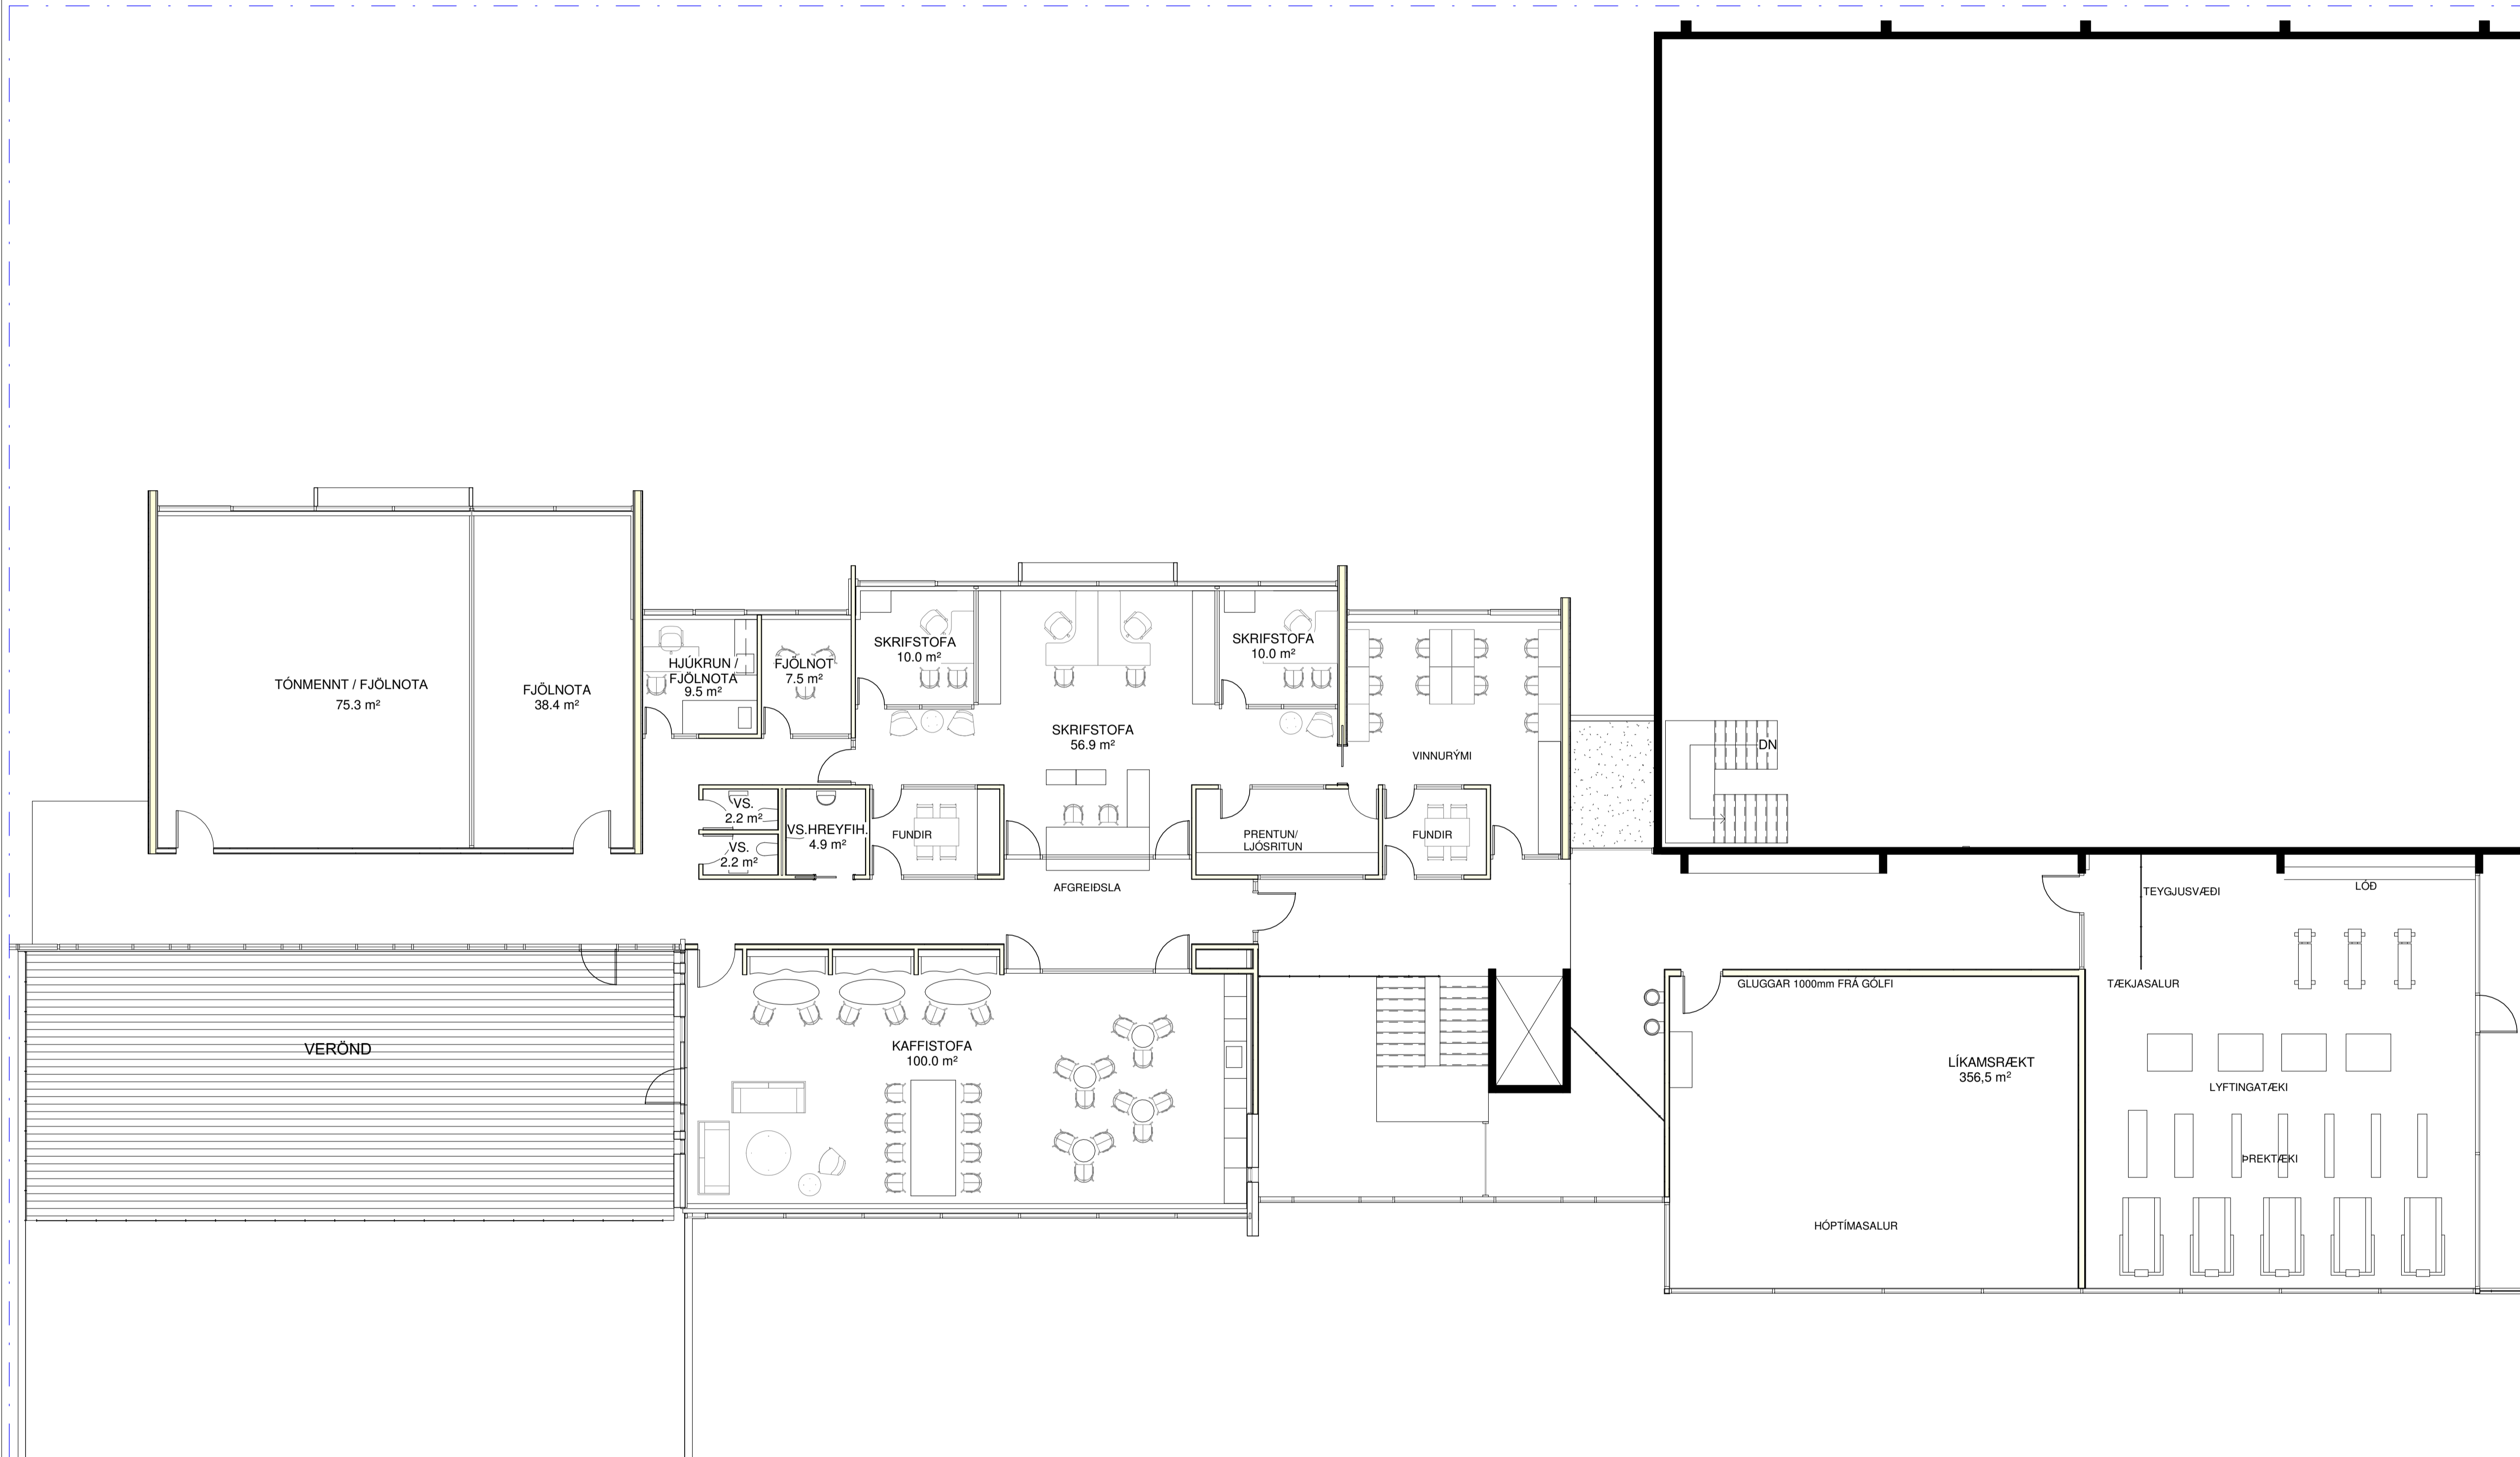

Úg.	Dags.	Skýring	Br.af:

STADUR:
EYJAFJARÐARSVEIT

VERK:
HRAFNAGILSSKÓLI

TEIKNING:
GRUNNMYND 2.HÆÐ

VERKNR: 136	MÆLIKVARDI: 1 : 100	Í A1	TEIKN.NR: 006
TEIKNAD / YFIRFARID: 9.4.21 SM/GG/SG			

OG
ARKITEKTASTOFAN

Garðar Guðnason Sigurður Gústafsson
Pórunnartúni 2 IS-105 Reykjavík Sími 562 6833 Fax 562 6835
arkitektastofan@arkitektastofan.is www.arkitektastofan.is

